MAZOWIECKI URZĄD WOJEWÓDZKI
w Warszawie
Wydział Infrastruktury i Środowiska
Pl. Bankowy 3/5, 00-950 Warszawa

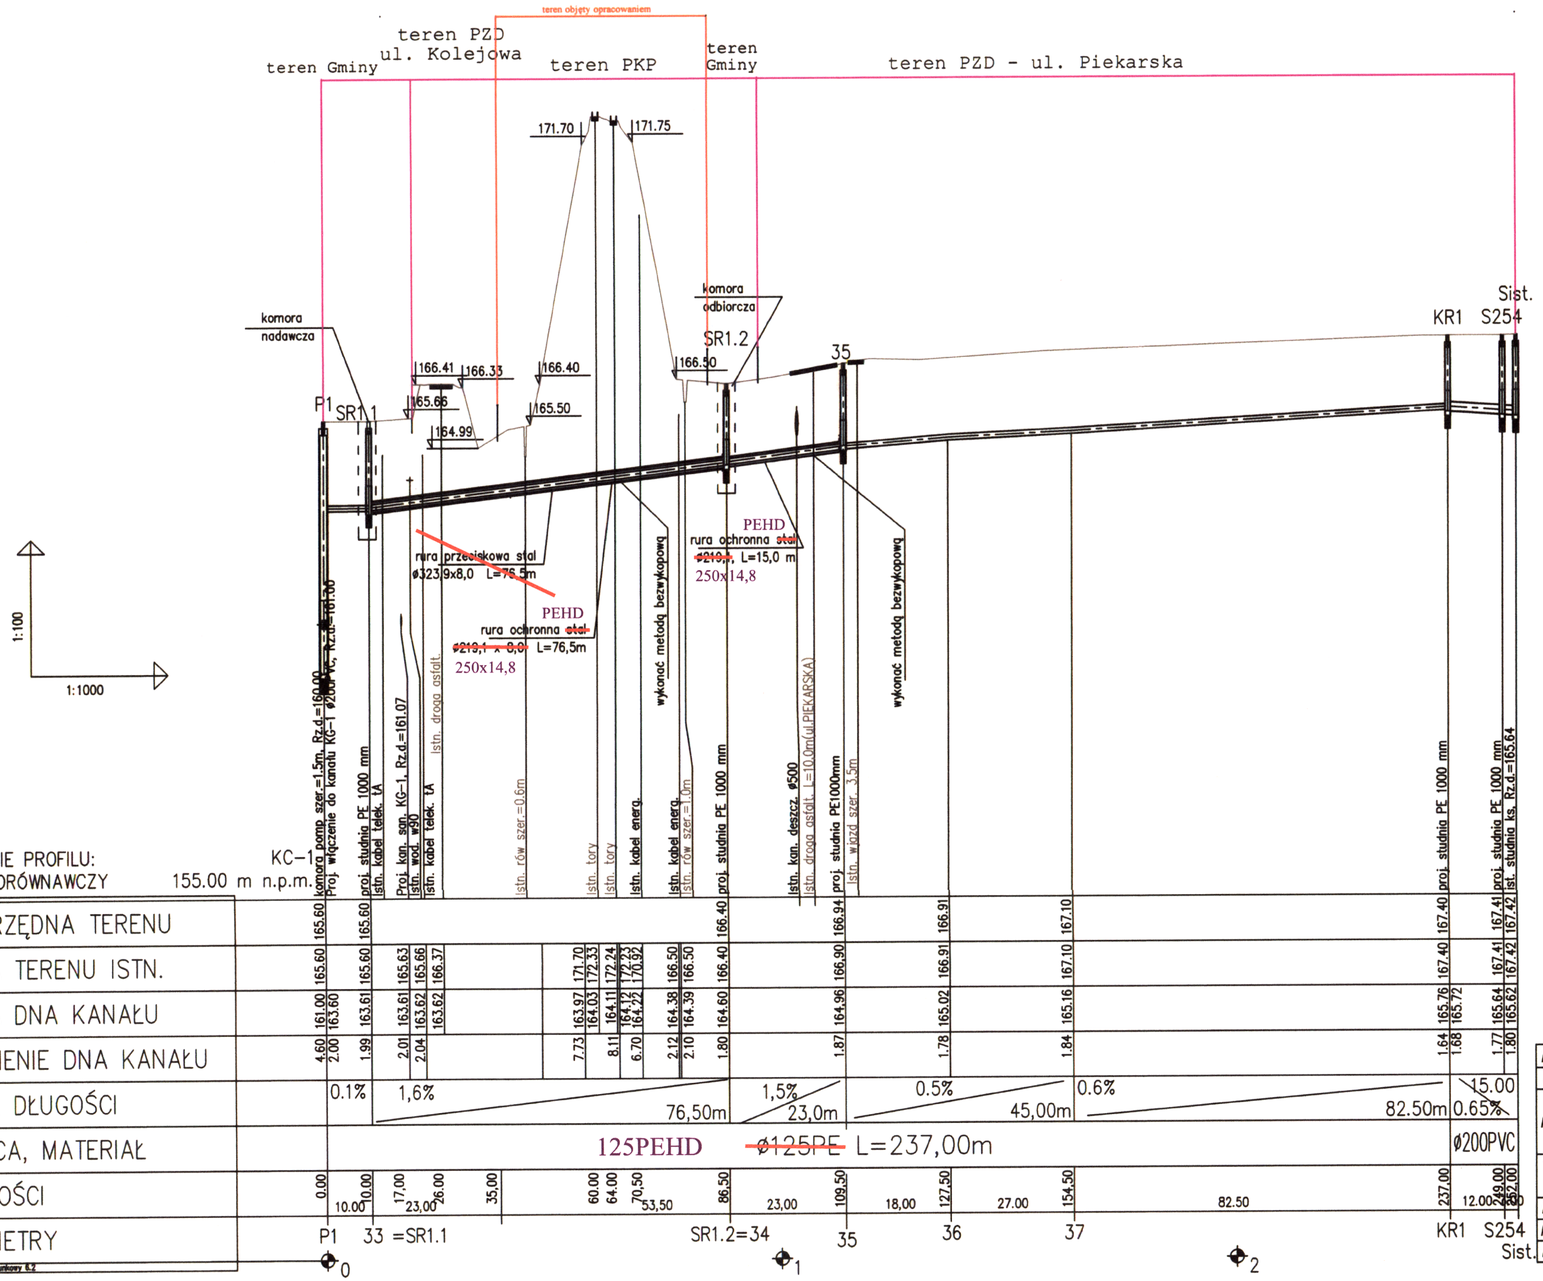

Wprowadzone zmiany stanowią nieistotne odstąpienie od zatwierdzonego projektu budowlanego
inż. Magdalena Kucharska
Uprawnienia budowlane do projektowania bez ograniczeń w specjalności instalacyjnej w zakresie sieci, instalacji i urządzeń cieplnych, wentylacyjnych, gazowych, wodociągowych i kanalizacyjnych
Nr 241/DOŚ/06

PRZEDSIĘBIORSTWO PRODUKCYJNO-USŁUGOWE "DOMED" Sp. z o.o., ul. Bystrzycka 26, Wrocław					
Inwestor	Gmina Mszczonów, ul. Grójecka 45, 96-320 Mszczonów			Stadium	PB
Inwestycja	Budowa kanalizacji sanitarnej na terenie zamkniętym, na działce PKP nr 419/12 w Mszczonowie. Linia nr 12 relacji Skierniewice - Łuków w km 25+790, działka nr 419/12 obręb Mszczonów, m. Mszczonów, powiat żyrardowski, województwo mazowieckie			Temat	SIEĆ KANALIZACJI SANITARNEJ
Treść	Profil kolektora KC-1				Skala: 1:100/1000
Funkcja	Imię i nazwisko	Uprawnienia	Data	Podpis	
Proj.inst.sanit.	Magdalena Kucharska	241/DOŚ/06	III`2012		
Proj.inst.sanit.spr.	Piotr Peregudowski	426/94/UW	III`2012		Nr rys. 2

37