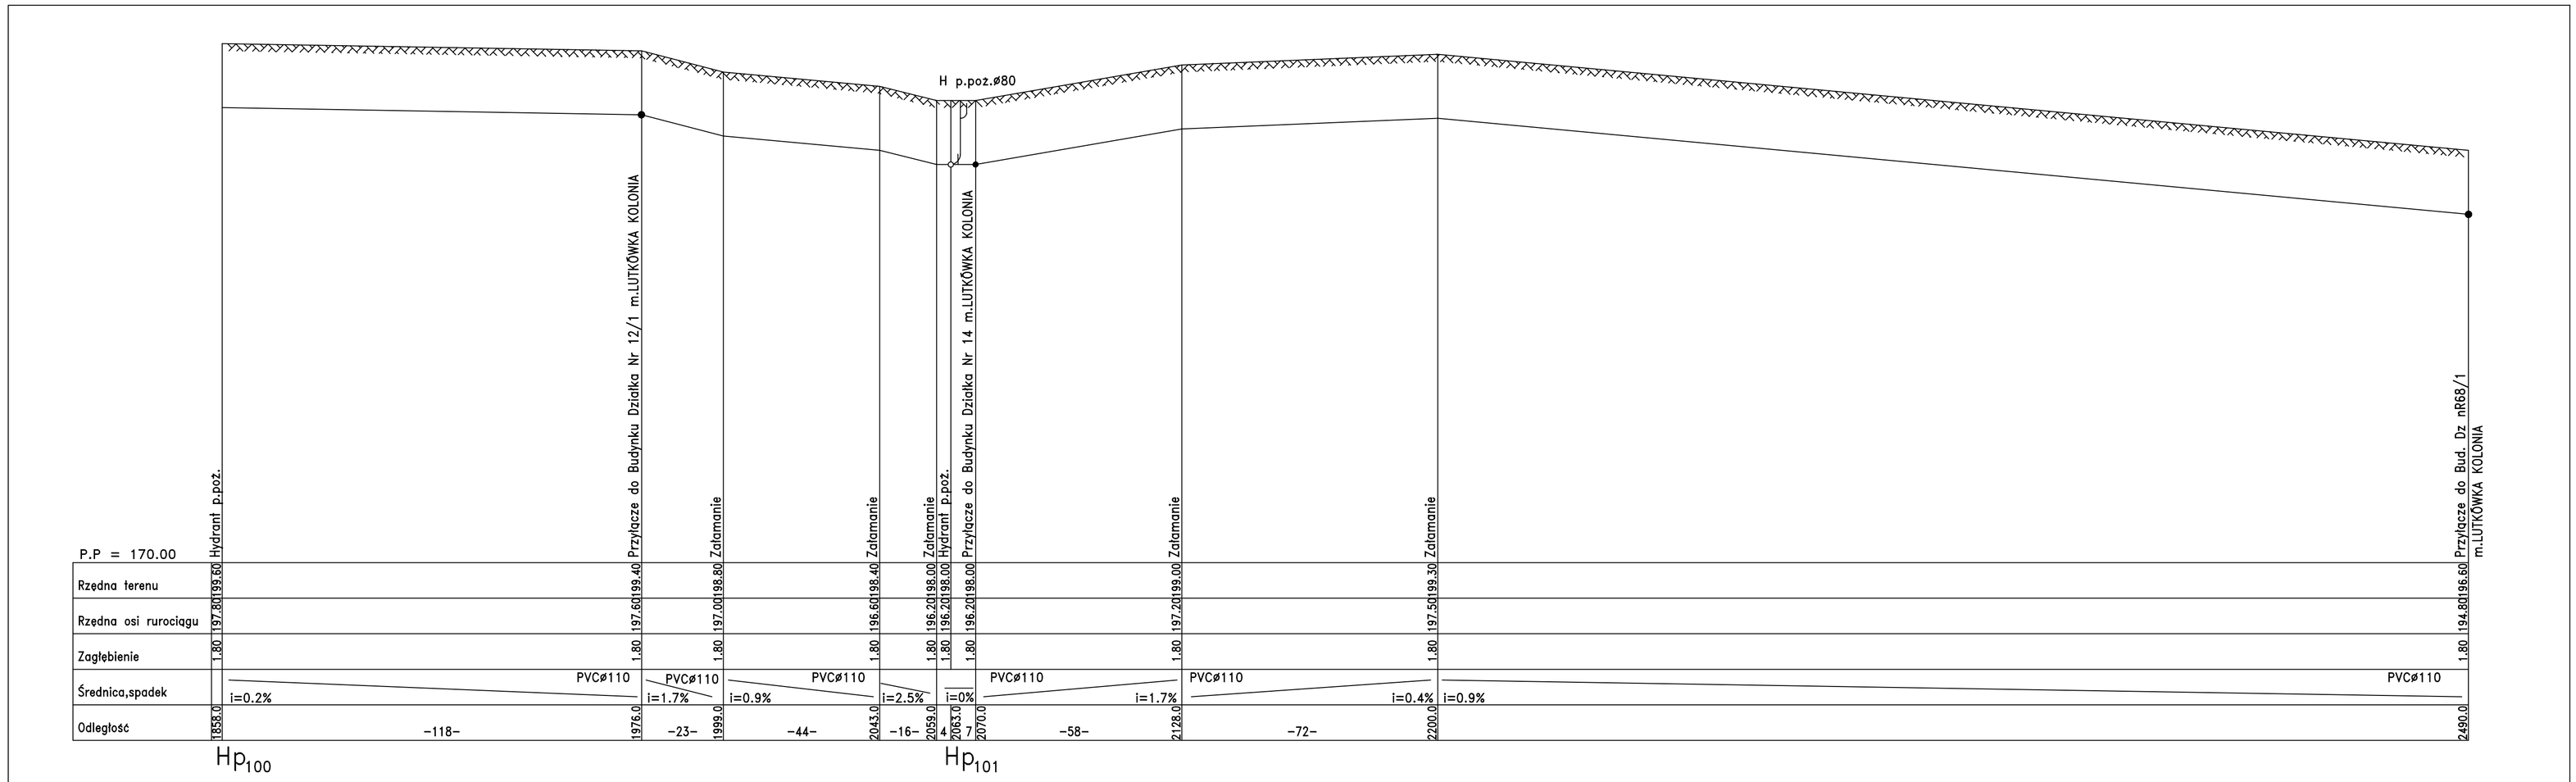

PPUH"ADIR"Kielce	Projekt: Projekt budowlany Data 02.2007r
Obiekt: Budowa sieci wodociągowej w gminie Mszczonów Adres obiektu: Zimna Woda, Tłumy,Chudolipie,Lutkówka Druga Lutkówka,Lutkówka Kolonia,Pieńki Osuchowskie,Debiny Osuchowskie,Bronisławów Osuchowski,Nosy Poniatki, Osuchów,Zbiroża i Wygnanka Przedmiot rys.: Profil projektowanego wodociągu	Rys.47 Skala 1:100/1000
Projektował: mgr inż.Krystyna Żarowska Upr Nr KL−130/96	
Sprawdził: mgr inż.Renata Kapusta Upr Nr KL−50/99	