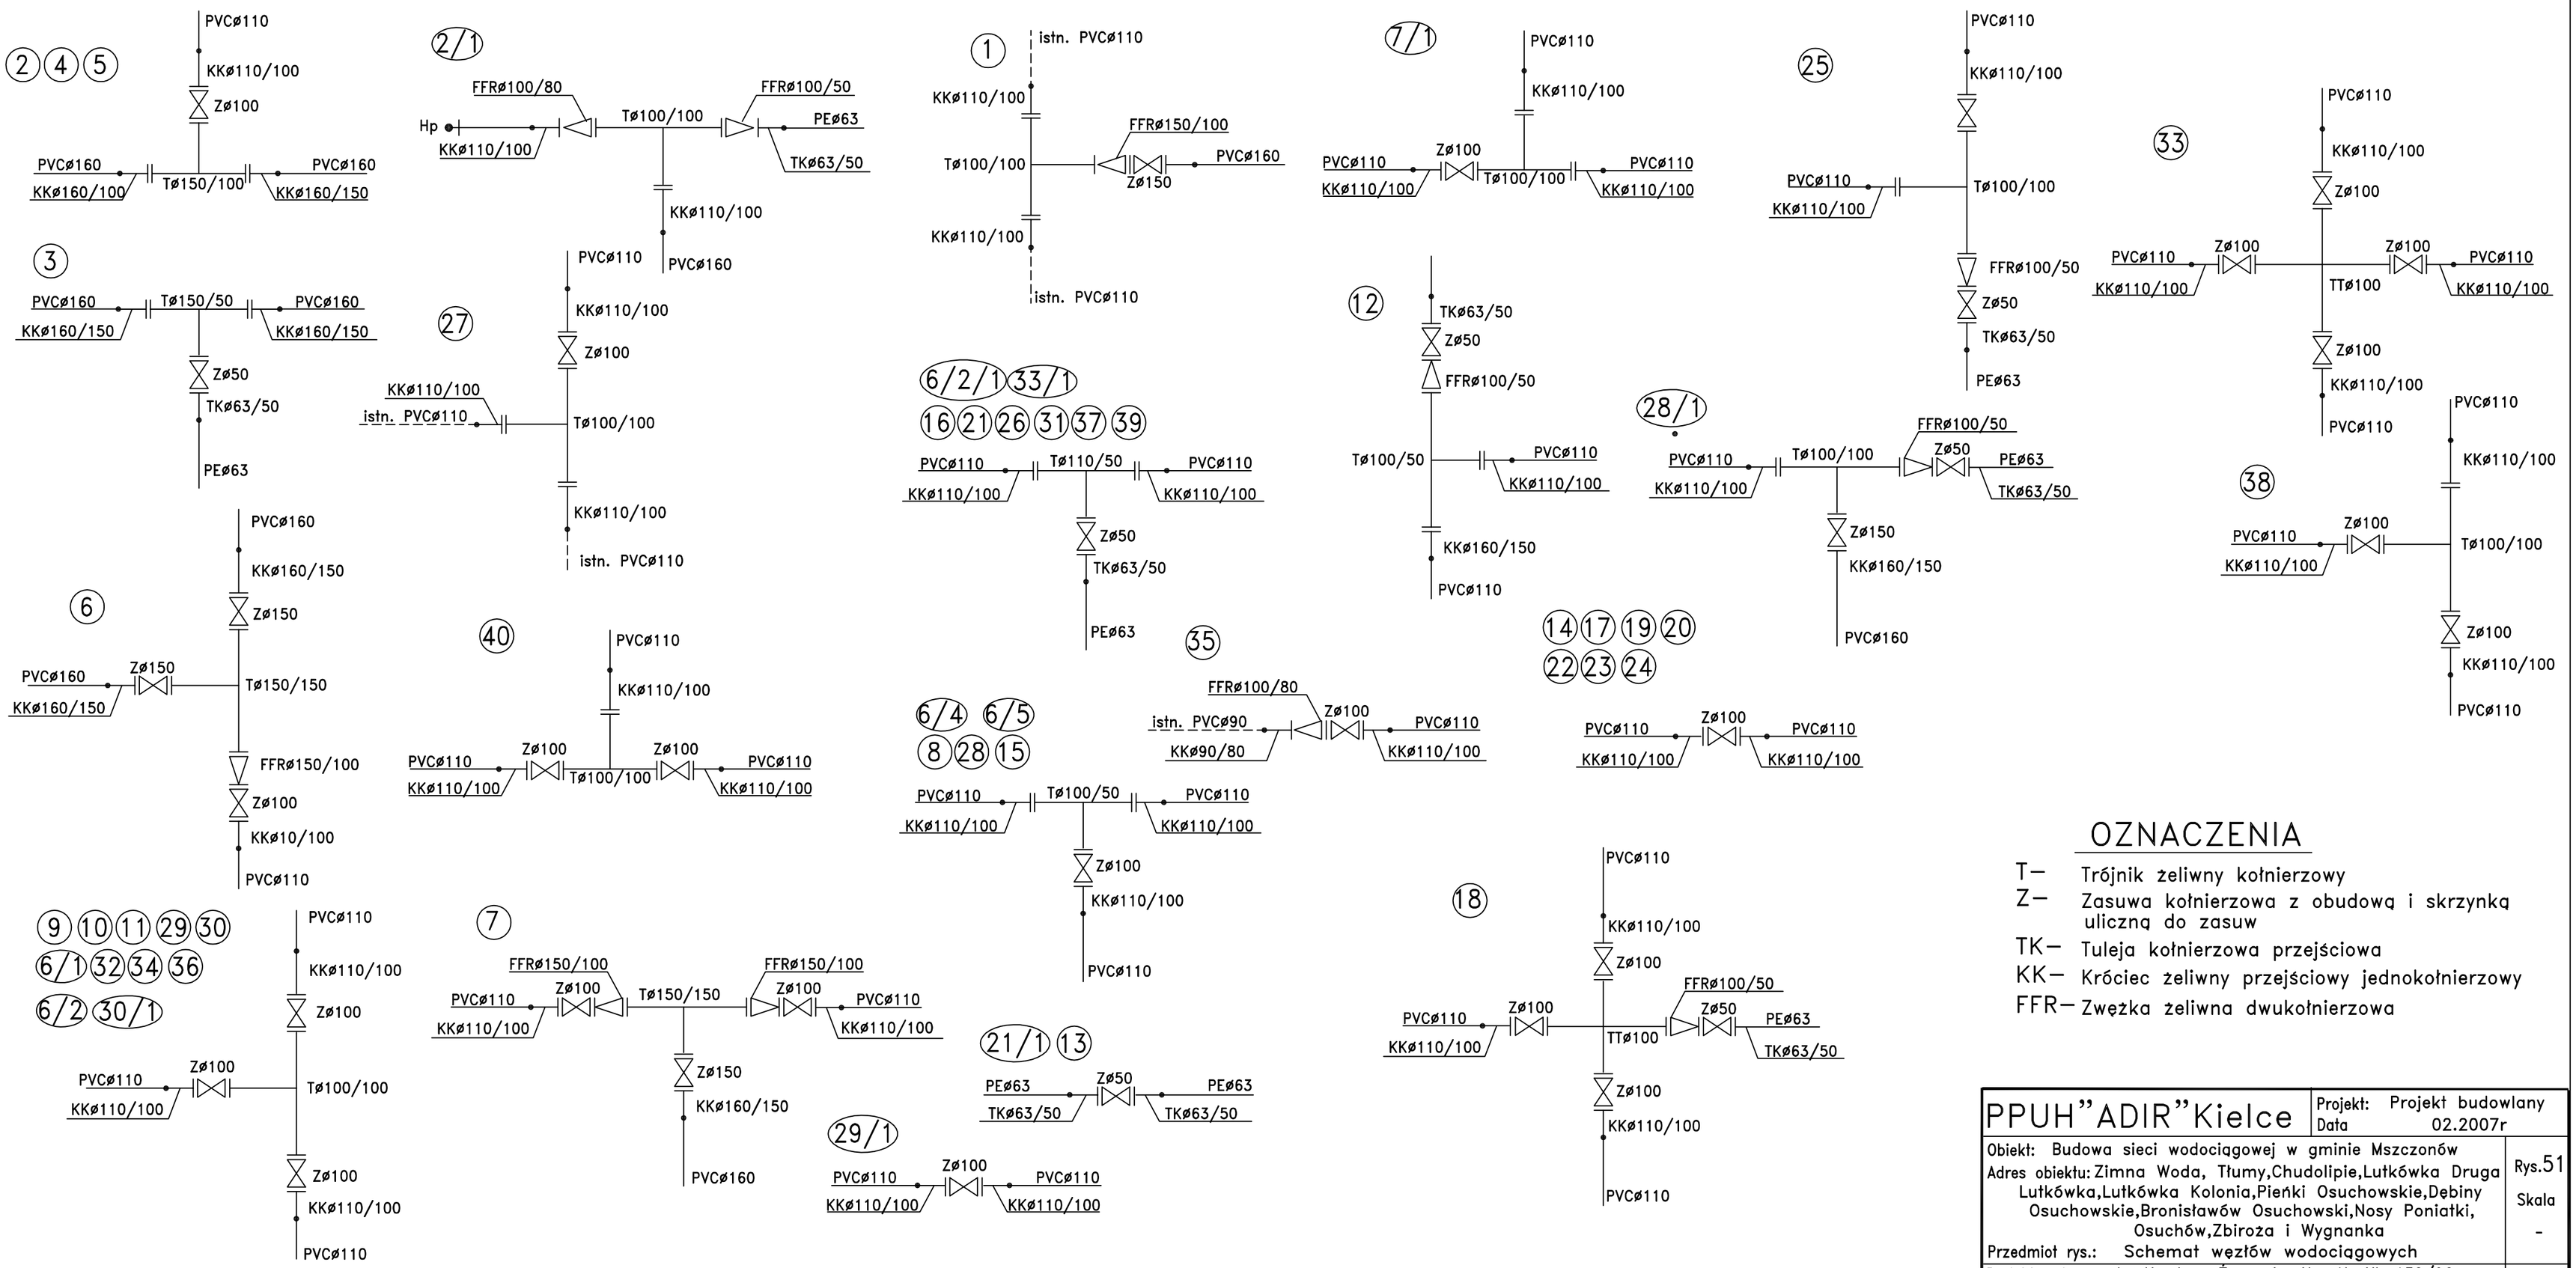

OZNACZENIA

T– Trójnik żeliwny kołnierzowy
Z– Zasuwa kołnierzowa z obudową i skrzynką uliczną do zasuw
TK– Tuleja kołnierzowa przejściowa
KK– Króciec żeliwny przejściowy jednokołnierzowy
FFR– Zwężka żeliwna dwukołnierzowa

PPUH"ADIR"Kielce	Projekt: Projekt budowlany Data 02.2007r	
Obiekt: Budowa sieci wodociągowej w gminie Mszczonów Adres obiektu: Zimna Woda, Tłumy,Chudolipie,Lutkówka Druga Lutkówka,Lutkówka Kolonia,Pieńki Osuchowskie,Dębiny Osuchowskie,Bronisławów Osuchowski,Nosy Poniatki, Osuchów,Zbiroza i Wygnanka Przedmiot rys.: Schemat węzłów wodociągowych		Rys.51 Skala -
Projektował: mgr inż.Krystyna Żarowska Upr Nr KL–130/96		
Sprawdził: mgr inż.Renata Kapusta Upr Nr KL–50/99		