


STUDZIENKA WODMIERZOWA

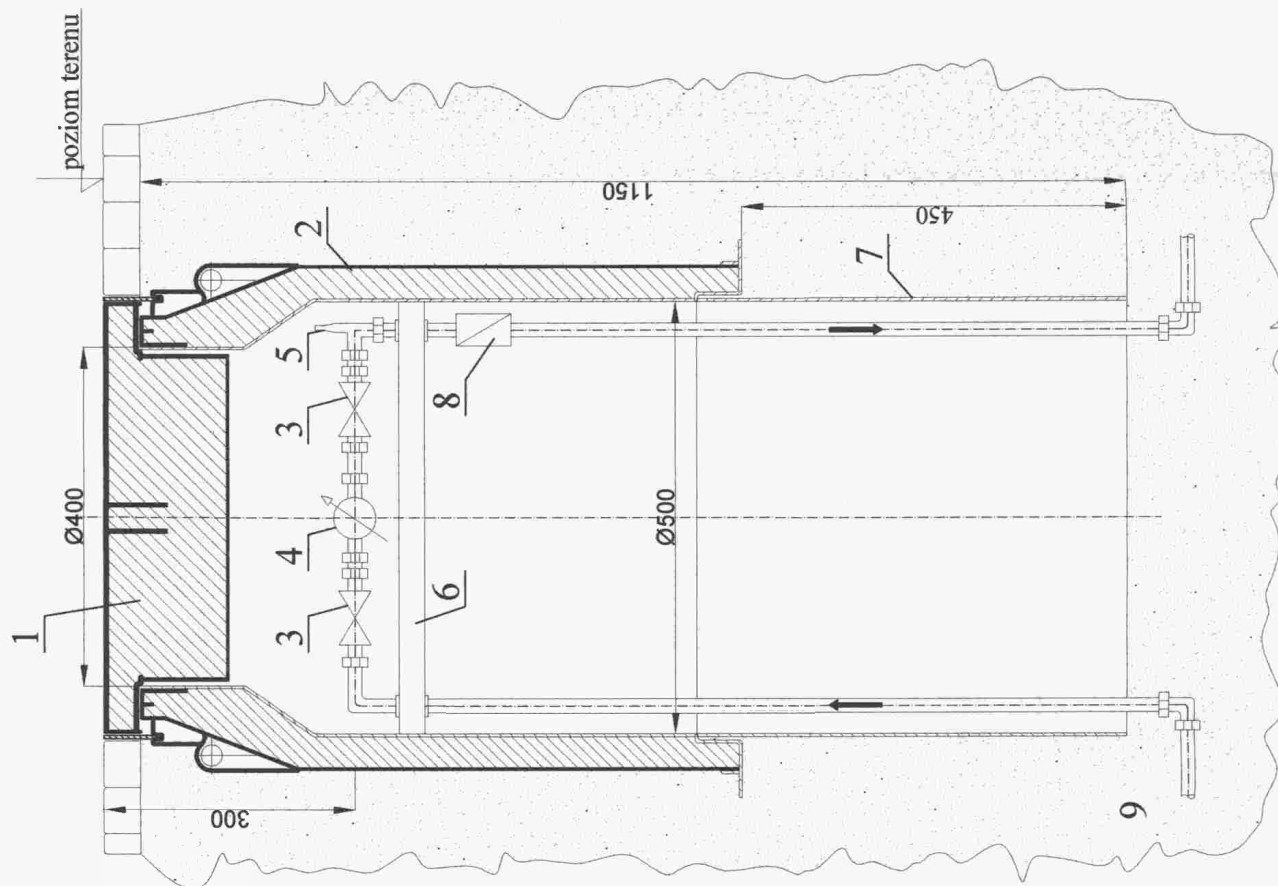

OZNACZENIA:

1. Pokrywa
2. Korpus z izolacją
3. Zawór odcinający
4. Wodomierz dn 20 JS 1,5 - G1 "PoWoGaz"
5. Zawór odpowietrzający
6. Konsola
7. Płaszcz
8. Zawór zwrotny antyskażeniowy 3/4"
9. Warstwa piasku zagęszczonego o grubości 150 cm

PRZEDSIĘBIORSTWO PROJEKTOWO-USŁUGOWO-HANDLOWE "R.A.W." Robert Wojnowicz, 94-101 Łódź, ul. Narciarska 8/13			
Rodzaj dokumentacji: Projekt sítě wodopřijímající s příslušenstvím v místech: Osuchów, Suszenie, Bobrowice, Janów, Pawłowice, Nowe Poręby, Maluchowiczyna, Olszewek			
Tytuł rysunku: STUDZIENKA WODMIERZOWA			
mgr inż. Janusz Fengler	mgr inż. Janusz Fengler		
mgr inż. Janusz Fengler	mgr inż. Janusz Fengler		
upr. bud. nr 324/82/87 § 2 ust. 1	upr. bud. nr 324/82/87 § 2 ust. 1		
mgr inż. Lidia Ochocka	mgr inż. Lidia Ochocka		
mgr inż. Agnieszka Szczepaniak	mgr inż. Agnieszka Szczepaniak		
Nr rys. 43	Data: 03/2005		Strona 109
Skala: 1:80			