


19.04.2012 up. STAROSTY  
mgr. inż. Edward Grzech  
GEOM. SP. JAKUS A. WIA. EKO. IZO. SPOŁ.  
50-040 RZĄDZ. I. BRDOL. I. 60-030 RZĄDZ.

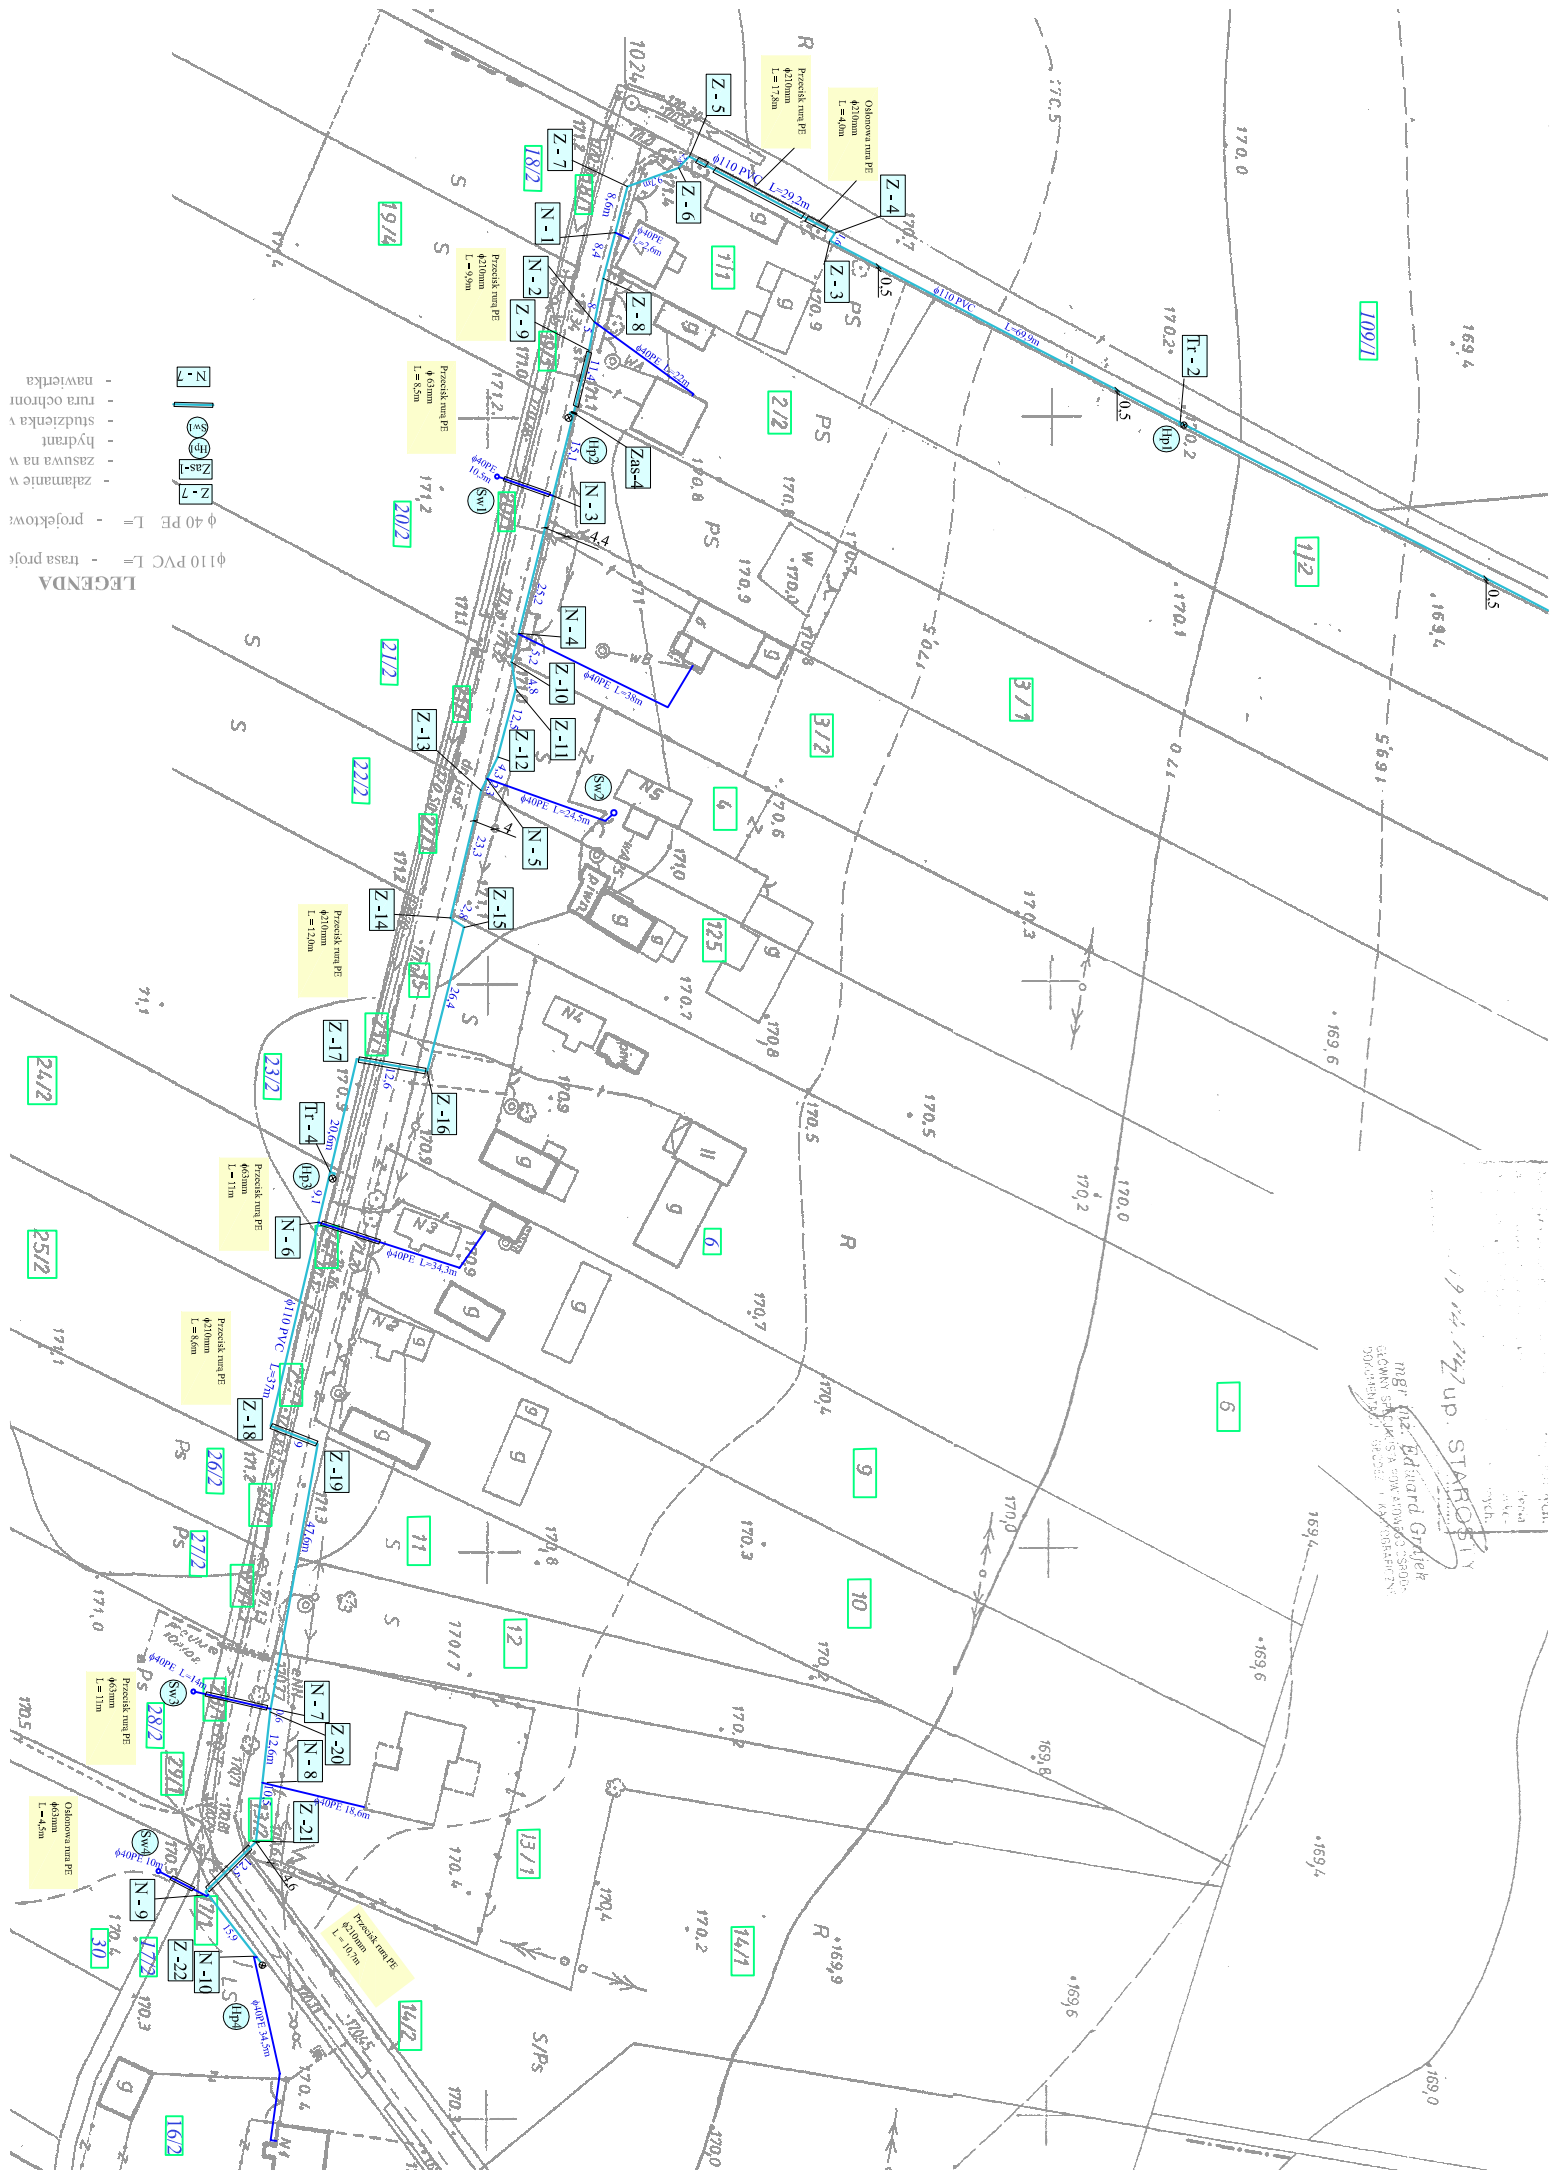

- LEGENDA**
- trasa proj. L= - trasa proj.
  - projektowa L= - projektowa
  - zalamanie w
  - zasuwana na w
  - hydrant
  - studzienka v
  - rura ochroni
  - nawierka