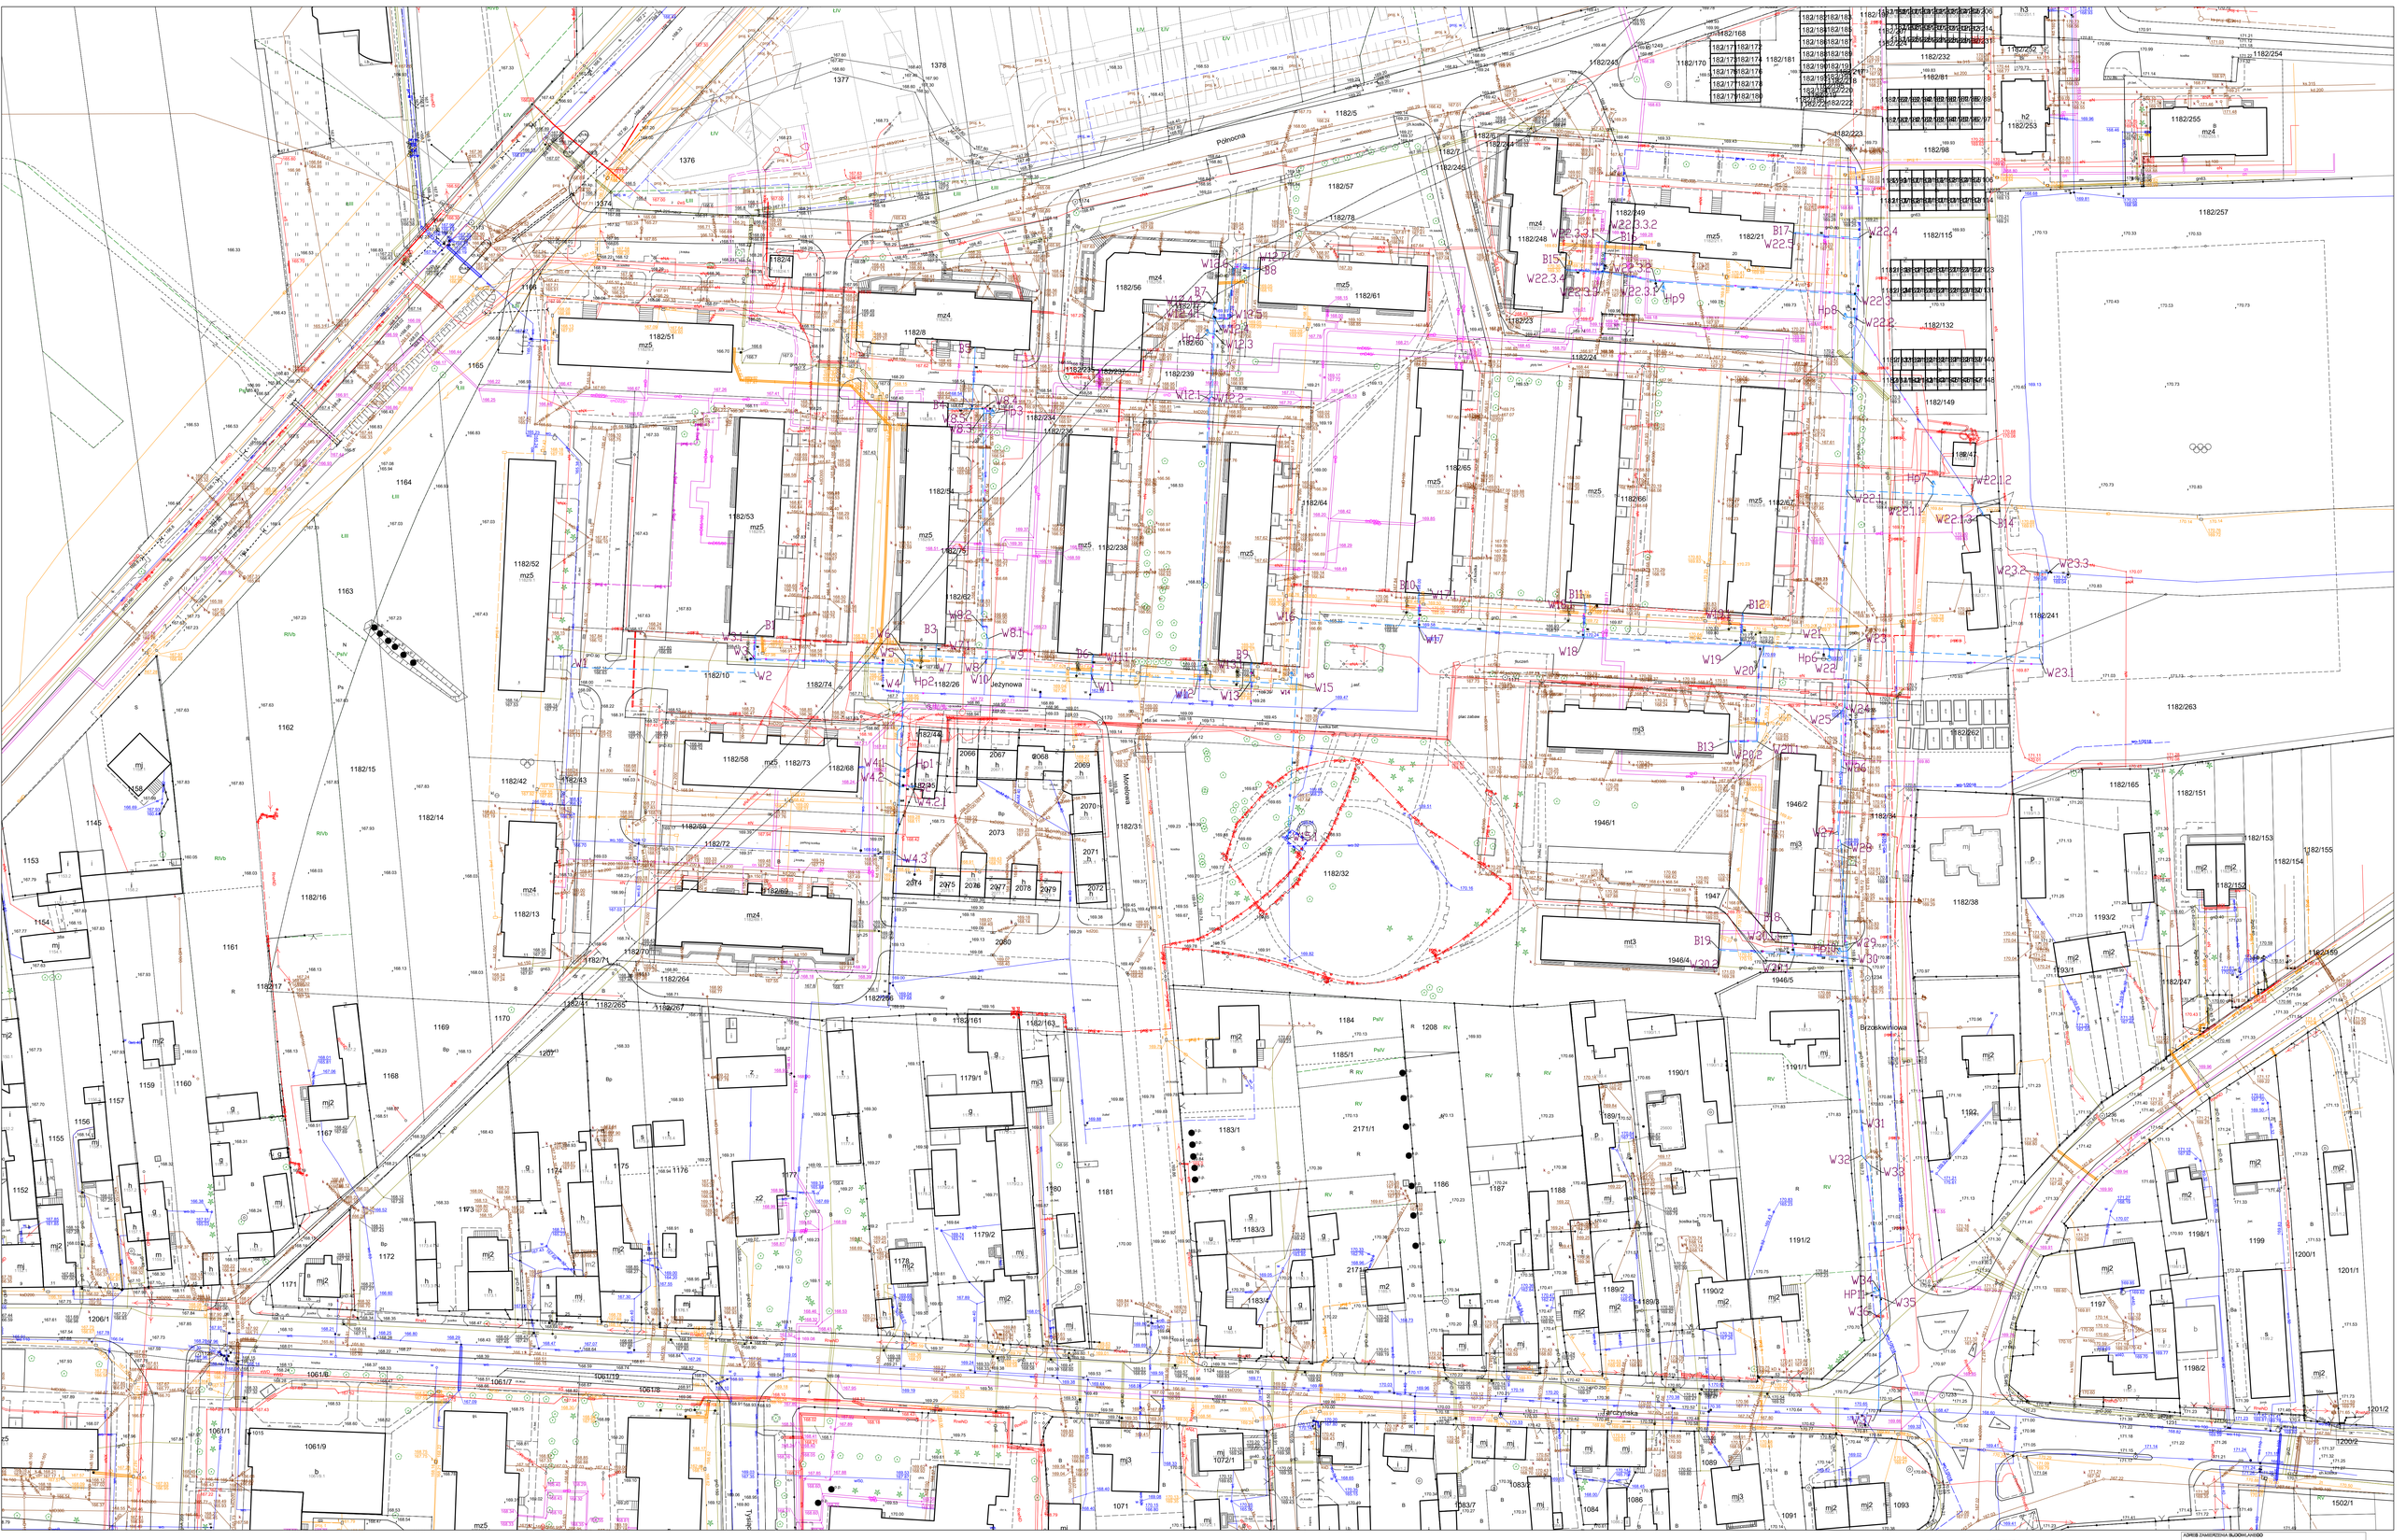

LEGENDA

V34 — nowa trasa wodociągu

HP11 — hydrant

— wodociąg do likwidacji

ADRES ZAMIERZENIA BUDOWLANEGO

PRZEBUDOWA SIECI WODOCIĄGOWEJ W ULICACH JEŻYNOWA, BRZOSKWINIOWA W MSZCZONOWIE

INWESTOR

GMINA MSZCZONÓW

PLAC PIŁSUDSKIEGO 1 96-320 MSZCZONÓW

BRANŻA: SANITARNA

STADIUM: PROJEKT

TREŚĆ OPRACOWANIA

PROJEKT ZAGOSPODAROWANIA TERENU

PROJEKTANT
mgr inż. ŁUKASZ GADOMSKI
upr. nr MAZ/0229/POOS/11
łukasz.gadomski@gadom.pl
tel. 696 099 806

ASYSTENT PROJEKTANTA
inż. KATARZYNA POPŁAWSKA
katarzyna.poplawska@gadom.pl
tel. 506 107 877

PODPIS

PODPIS

ul. Sienkiewicza 27
05-080 Parzęczew

SKALA
1:500

DATA
03.01.2018

Nr cyk.
1