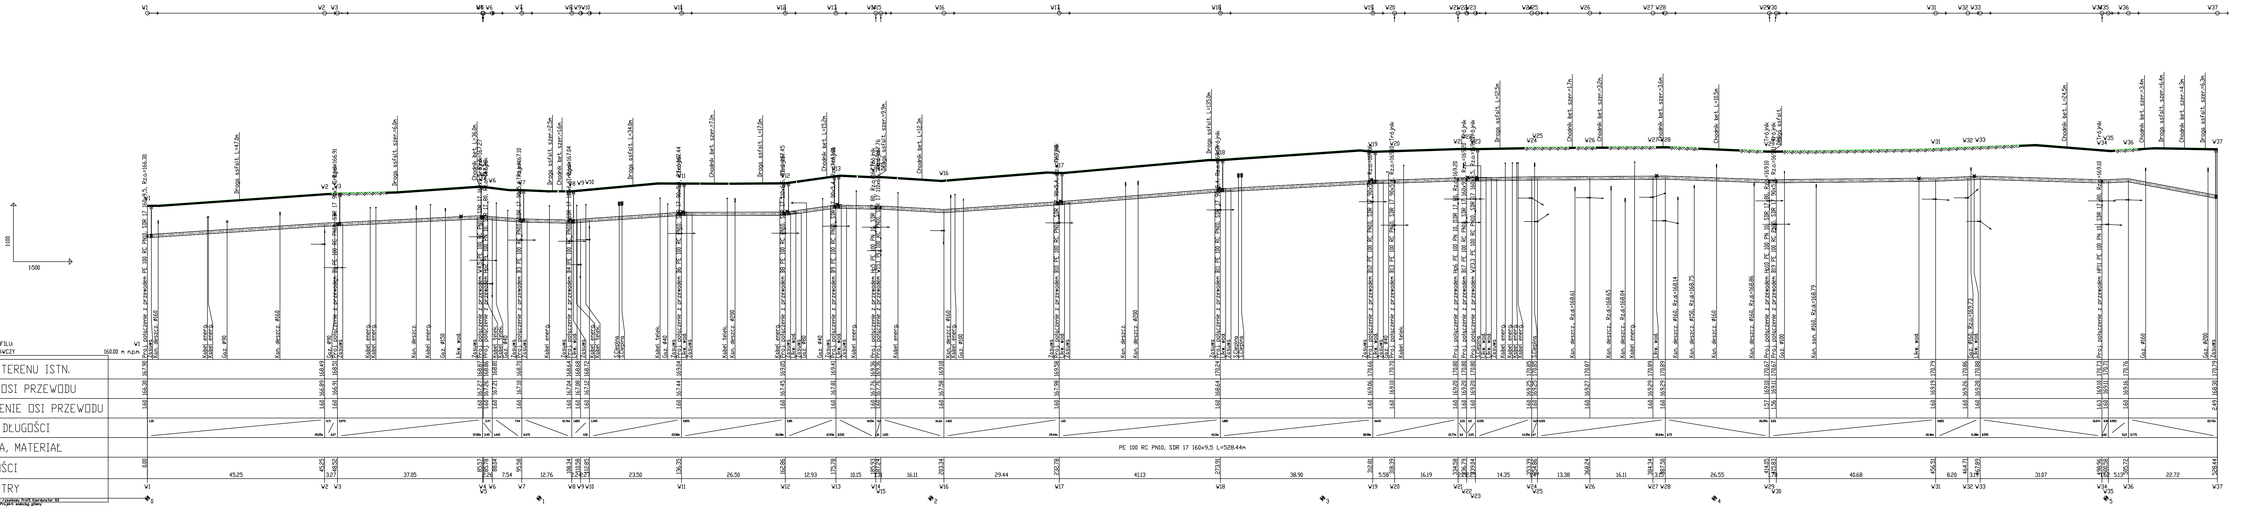
V1
V2 V3
V4 V5 V6
V7
V8 V9 V10
V11
V12
V13
V14 V15
V16
V17
V18
V19 V20
V21 V22 V23
V24 V25
V26
V27 V28
V29 V30
V31
V32 V33
V34 V35
V36
V37
1:100
1:500
PE 100 RC PN10, SDR 17 160x9,5 L=528.44m
PE 100 RC PN10, SDR 17 160x9,5 L=1352.8