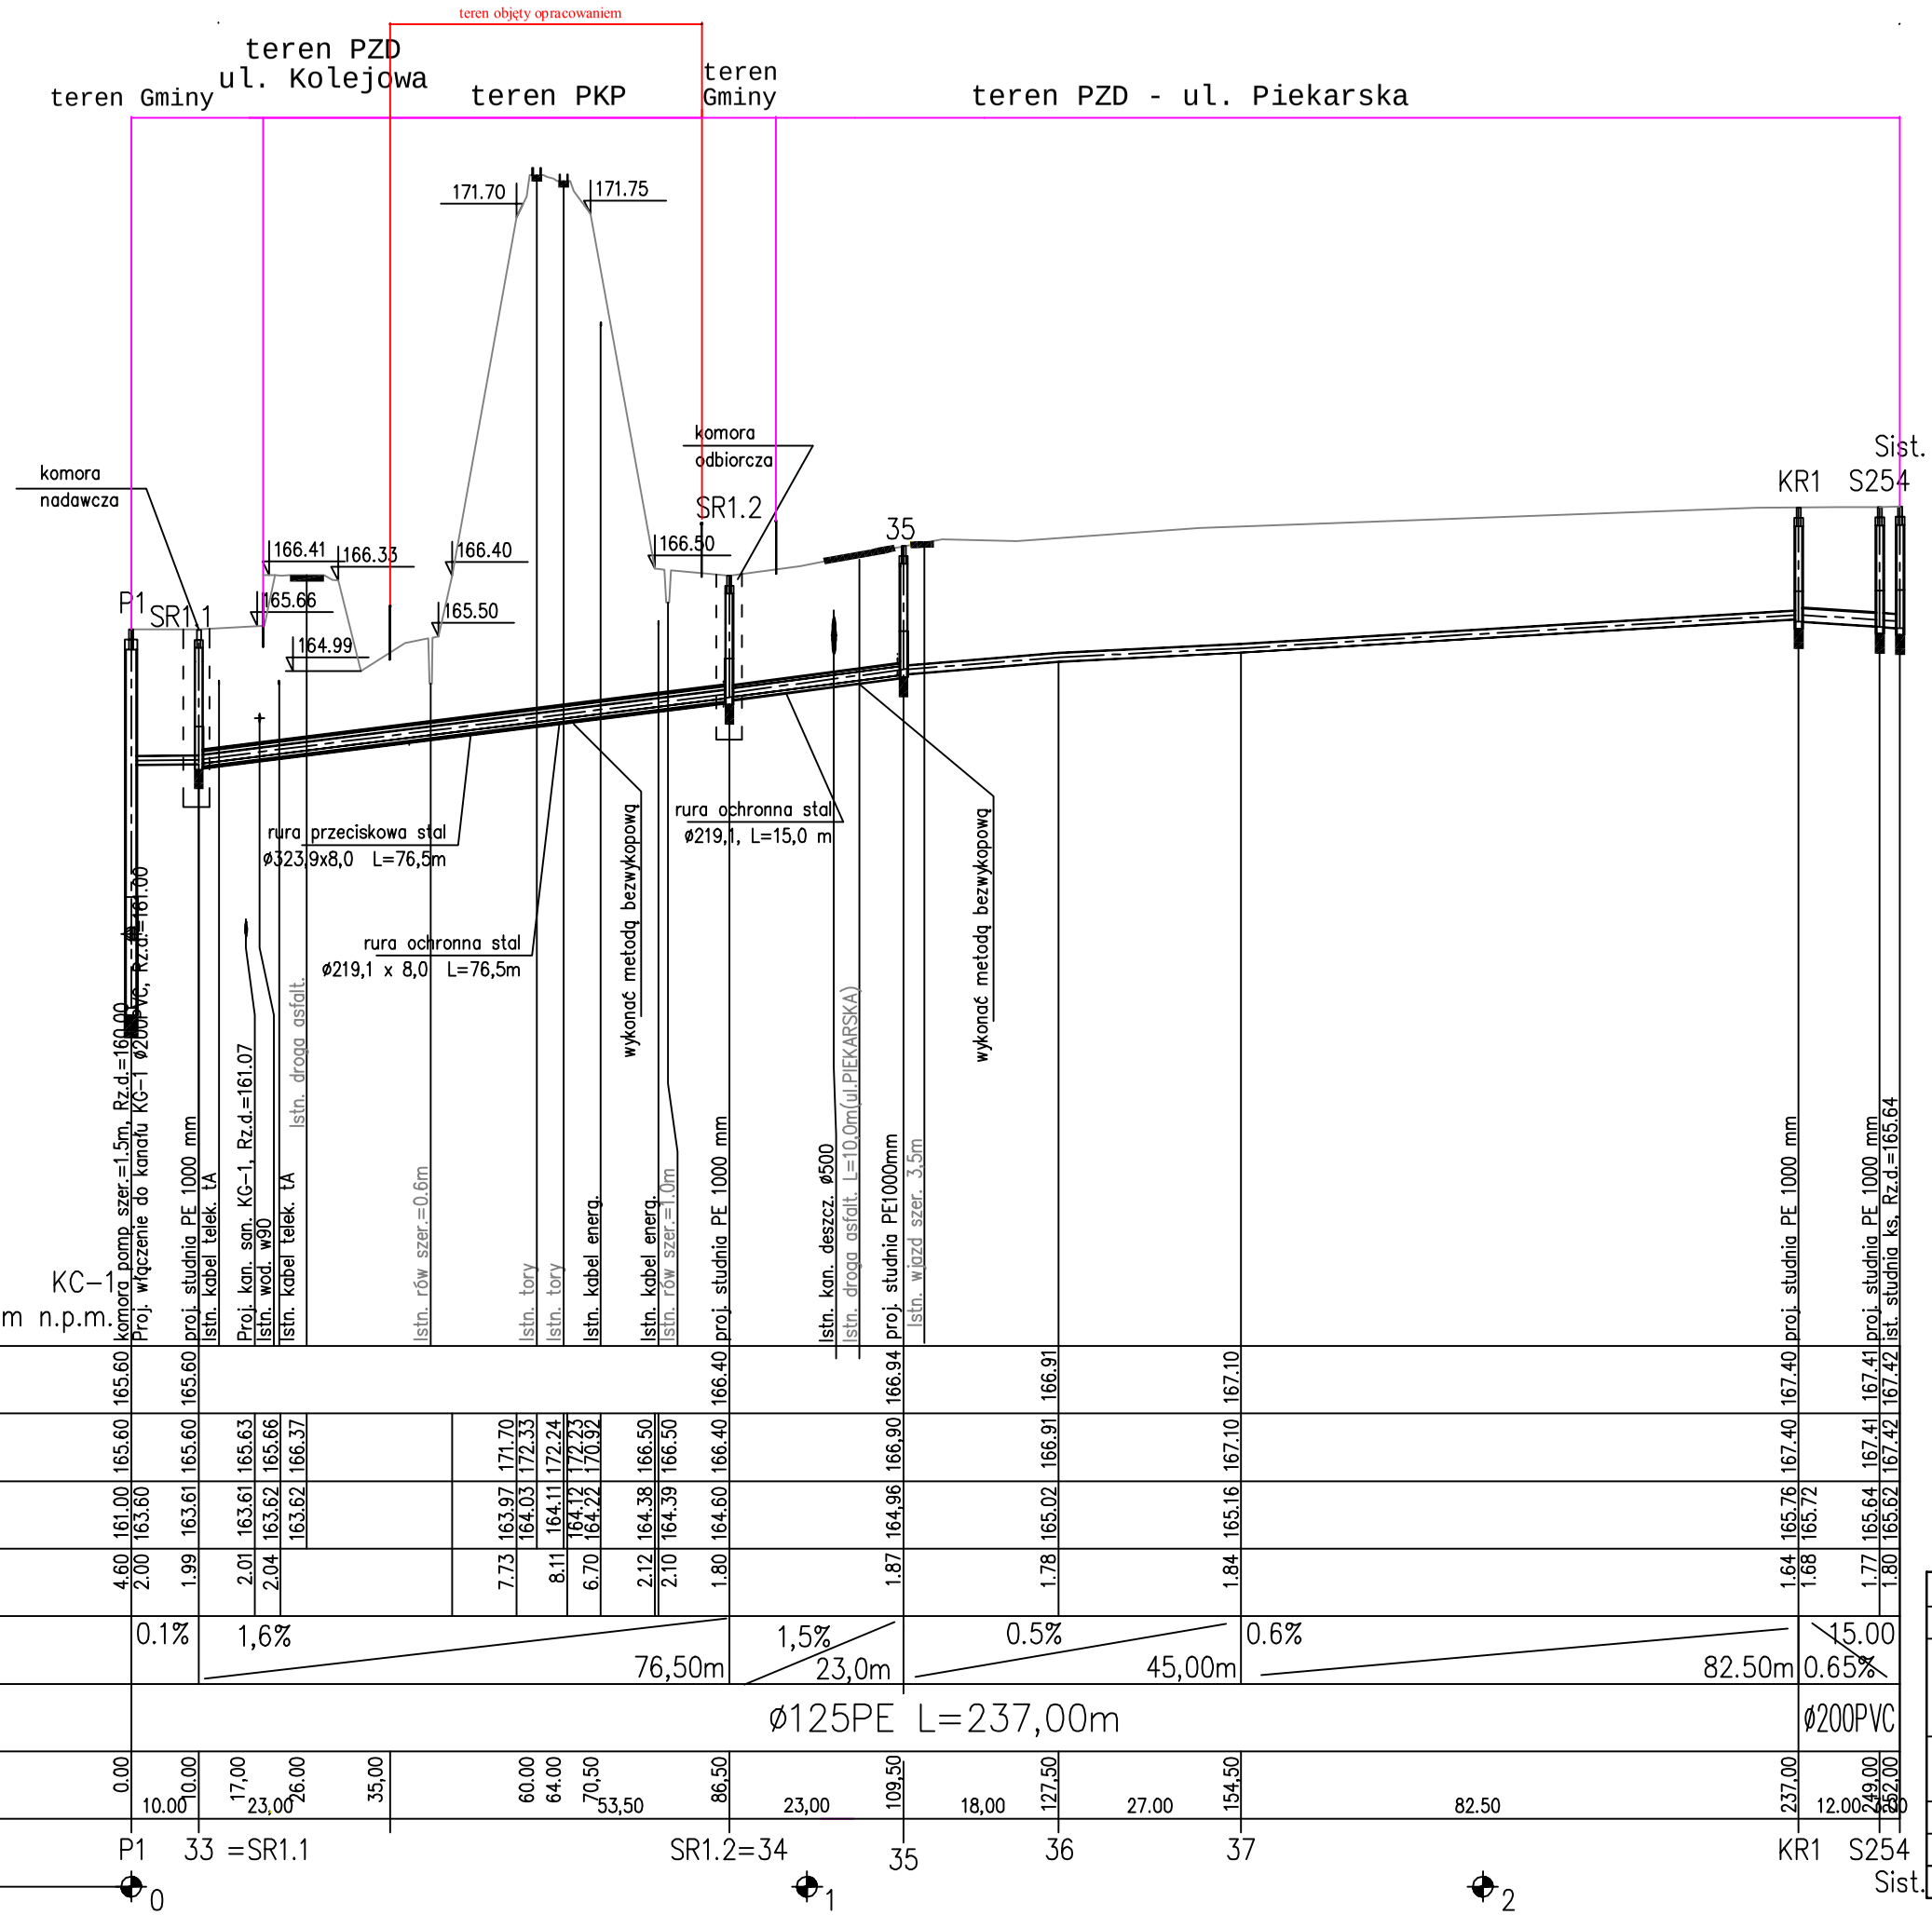

OZNACZENIE PROFILU: KC-1
POZIOM PORÓWNAWCZY 155.00 m n.p.m.

| | | |