

2015

1:1000

Skiernewice 1997. 12. 30

MAPA ZASADNICZA

W SKIERNIEWICACH



£64

1. wie? Luftkond Kolonia

BIURO USŁUG
GEODEZYJNO-KARTOGRAFICZNYCH
"GEOCENTR"
25-324 Kielce, ul. Legnicka 28
tel./fax (041) 3692345
NIP 95949-06-544 REGON 290751201

KS. rob.42/2006r.

Obszar opracowania zaznaczono kolorem czerwonym.

Granice nieruchomości i użytków przyjęto z ewidencji gruntów.

Ark. mapy syl.-wys. w skali 1:1000.272.442.191(D,E-1,2,7,8)

Zaktualizowana w listopadzie 2006r.
przez B.U.G.K. "GEOCENTR"
woj. mazowieckie, pow. żyrardowski, gm. Mszczonów
obr. Lutińska Druga, Lutińska Kolonia

Skala 1:1000


Nie wyklucza się istnienia w terenie urządzeń podziemnych, dla których brak było informacji, branzowych i nie zostały odnalezione w terenie.


ingr. inz. Edward Grafch

[illegible]


Kable energetyczne i telefoniczne w miejscach skrzyżowań z projektowanym wodociągiem zabezpieczyć rurą AROT A – 110 PS o długości 3,0 m.

UWAGA

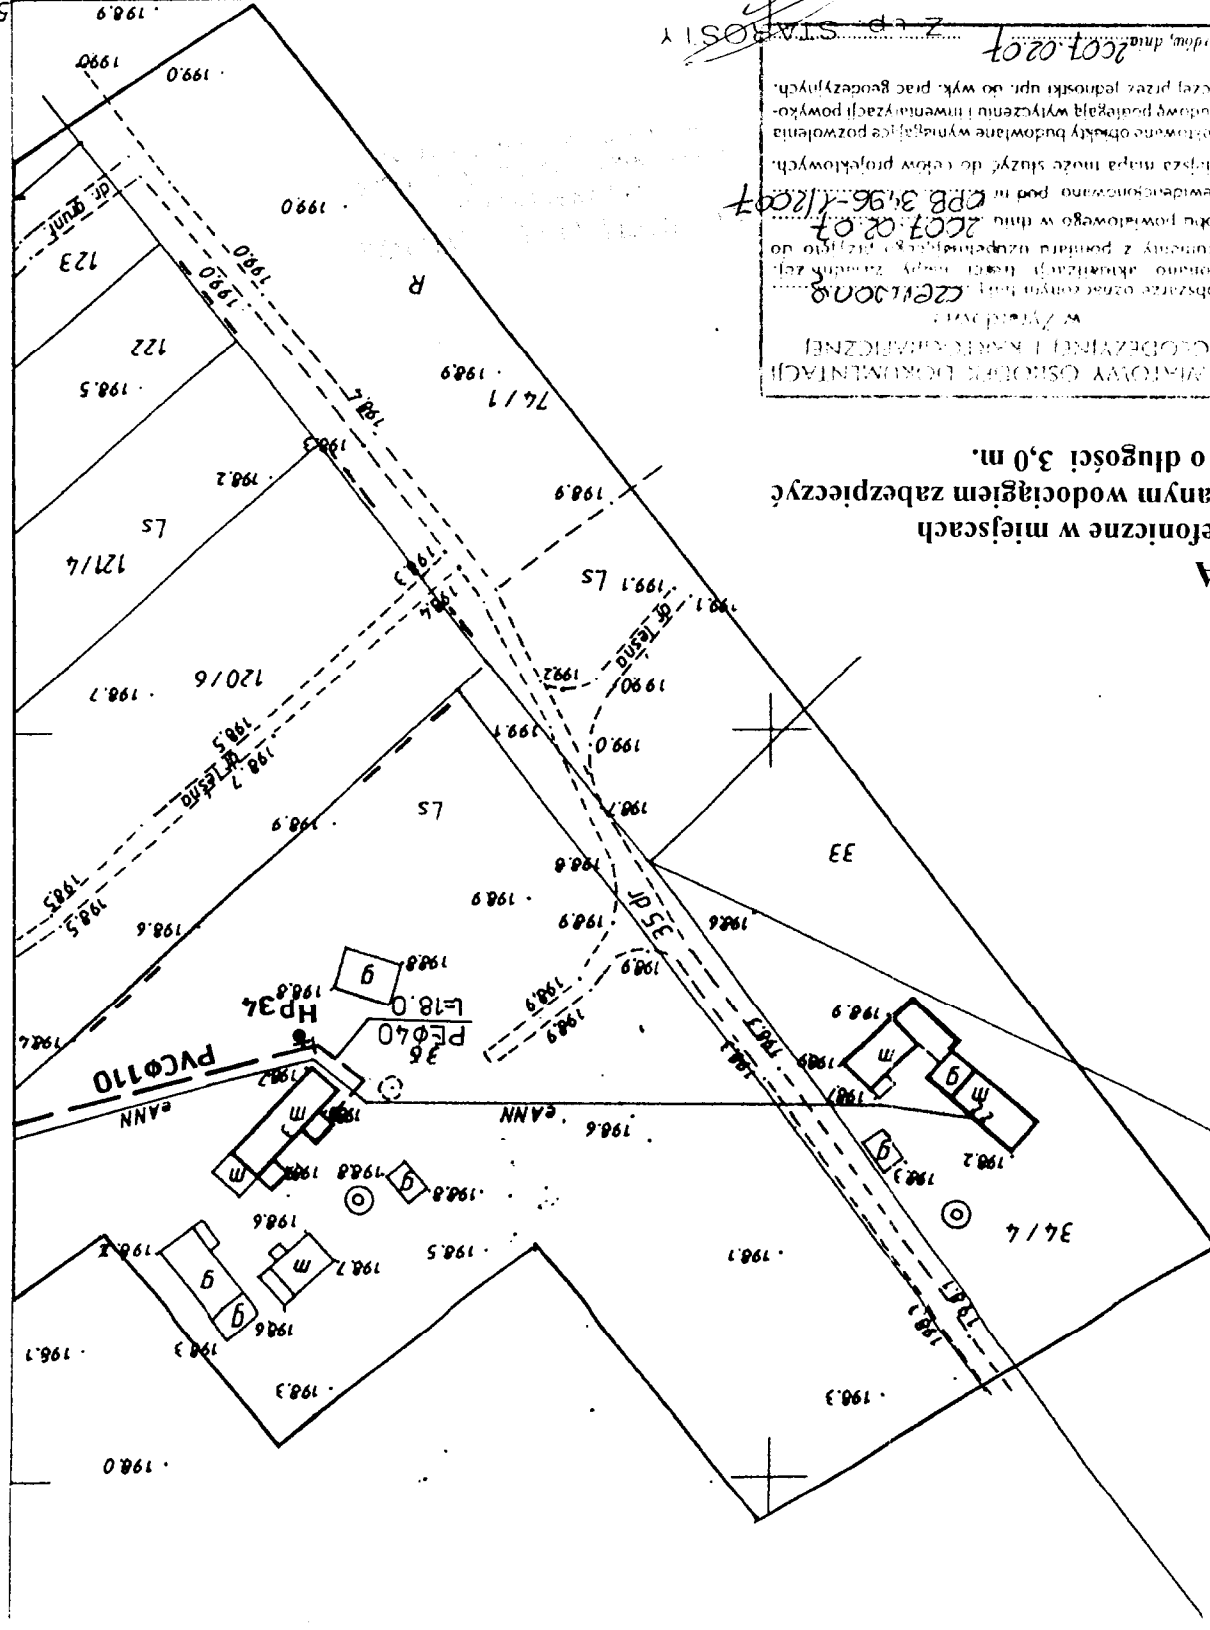

C.D.RYS. NR 35

454160