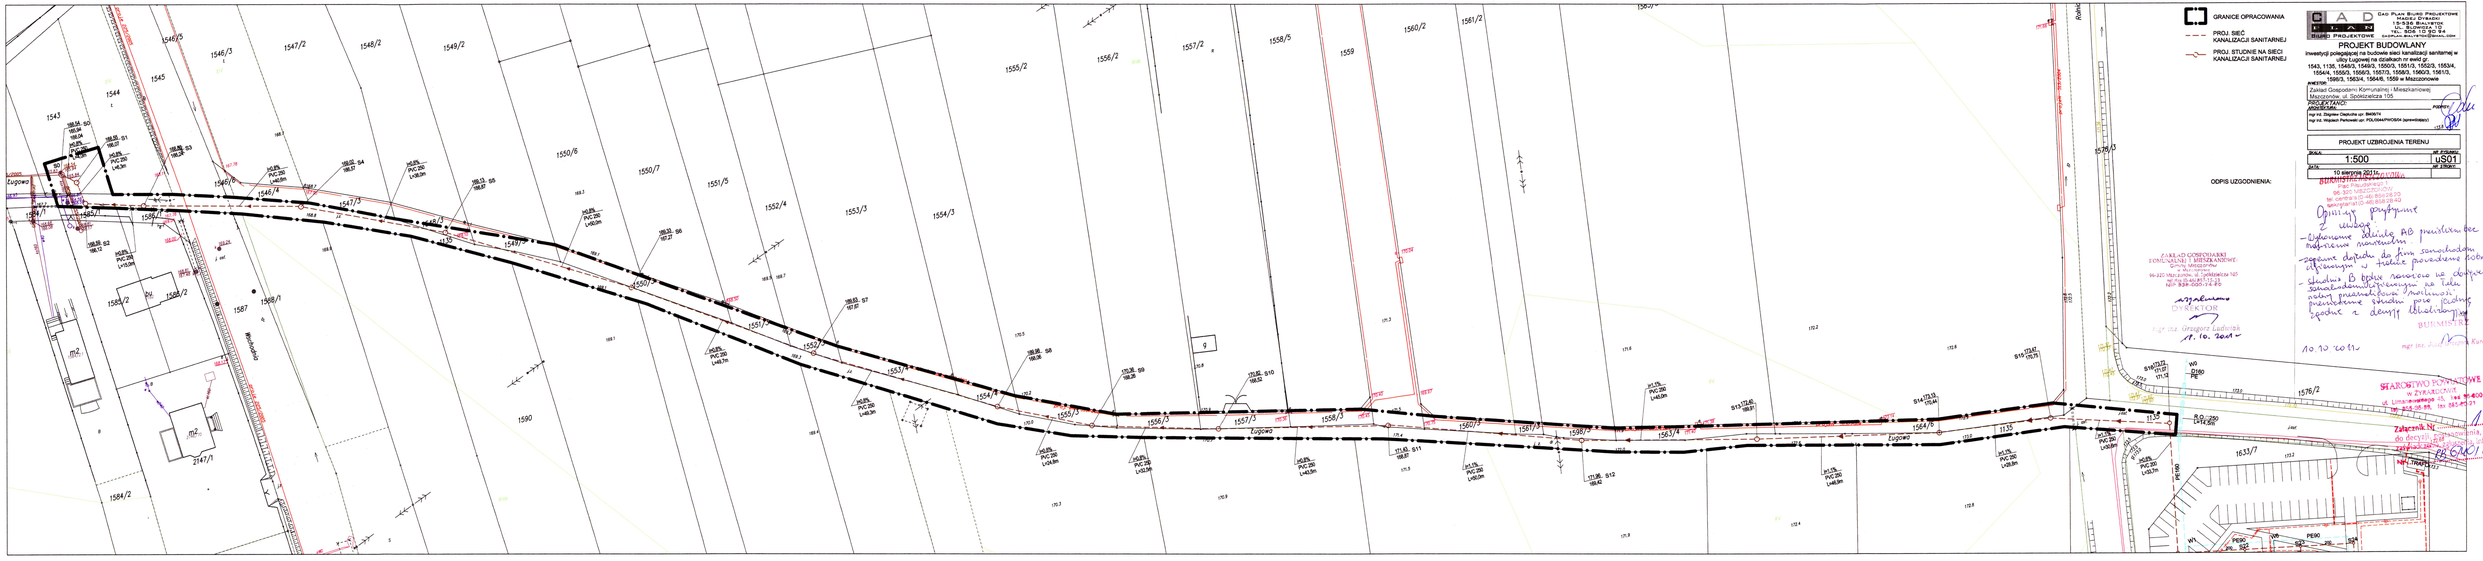
GRANICE OPRACOWANIA
PROJ. SIEĆ KANALIZACJI SANITARNEJ
PROJ. STUDNIE NA SIECI KANALIZACJI SANITARNEJ
PROJEKT BUDOWLANY
Inwestycji polegającej na budowie sieci kanalizacji sanitarnej w ulicy Lugowej na działkach nr ewid. gr.
1543, 1135, 1548/3, 1549/3, 1550/3, 1551/3, 1552/3, 1553/4, 1554/4, 1555/3, 1556/3, 1557/3, 1558/3, 1560/3, 1561/3, 1598/3, 1563/4, 1564/6, 1558 w Mszczonowie
INWESTOR:
Zakład Gospodarki Komunalnej i Mieszkaniowej Mszczonów, ul. Spółdzielcza 10S
PROJEKTANCI:
PROJEKTOWAŁ:
mgr inż. Zbigniew Ciastuchia upr. BA/0574
mgr inż. Wojciech Perkowski upr. POL/0044/POOS/04 (uprawnienia budowlane)
PROJEKT UZBROJENIA TERENU
SKALA: 1:500
NR RYSUNKU: US01
NR ZESZYTU:
ODPIS UZGODNIENIA:
ZAKŁAD GOSPODARKI KOMUNALNEJ I MIESZKANIOWEJ
w Mszczonowie
96-320 Mszczonów ul. Spółdzielcza 10S
NIP 836-000-04-85
Dyrektor
mgr inż. Grzegorz Ludwisiak
BURMISTRZ
STAROSTWO POWIATOWE
w ŻYRARDOWIE
ul. Limanowskiego 15, tel. 46 858 91 00, fax 46 858 91 21
Lugowa
