



- LEGENDA:**
- granica działki
 - projektowane przyłącze wodociągowe
 - zasawa uliczna z uszczelnieniem miękkim
 - rury osłonowe
 - projektowane przyłącze kanalizacyjne
 - projektowana studnia
 - projektowana pompownia
 - przewód tłoczny
 - studnia rozprężna
 - istniejący kolektor
 - istniejący wodociąg

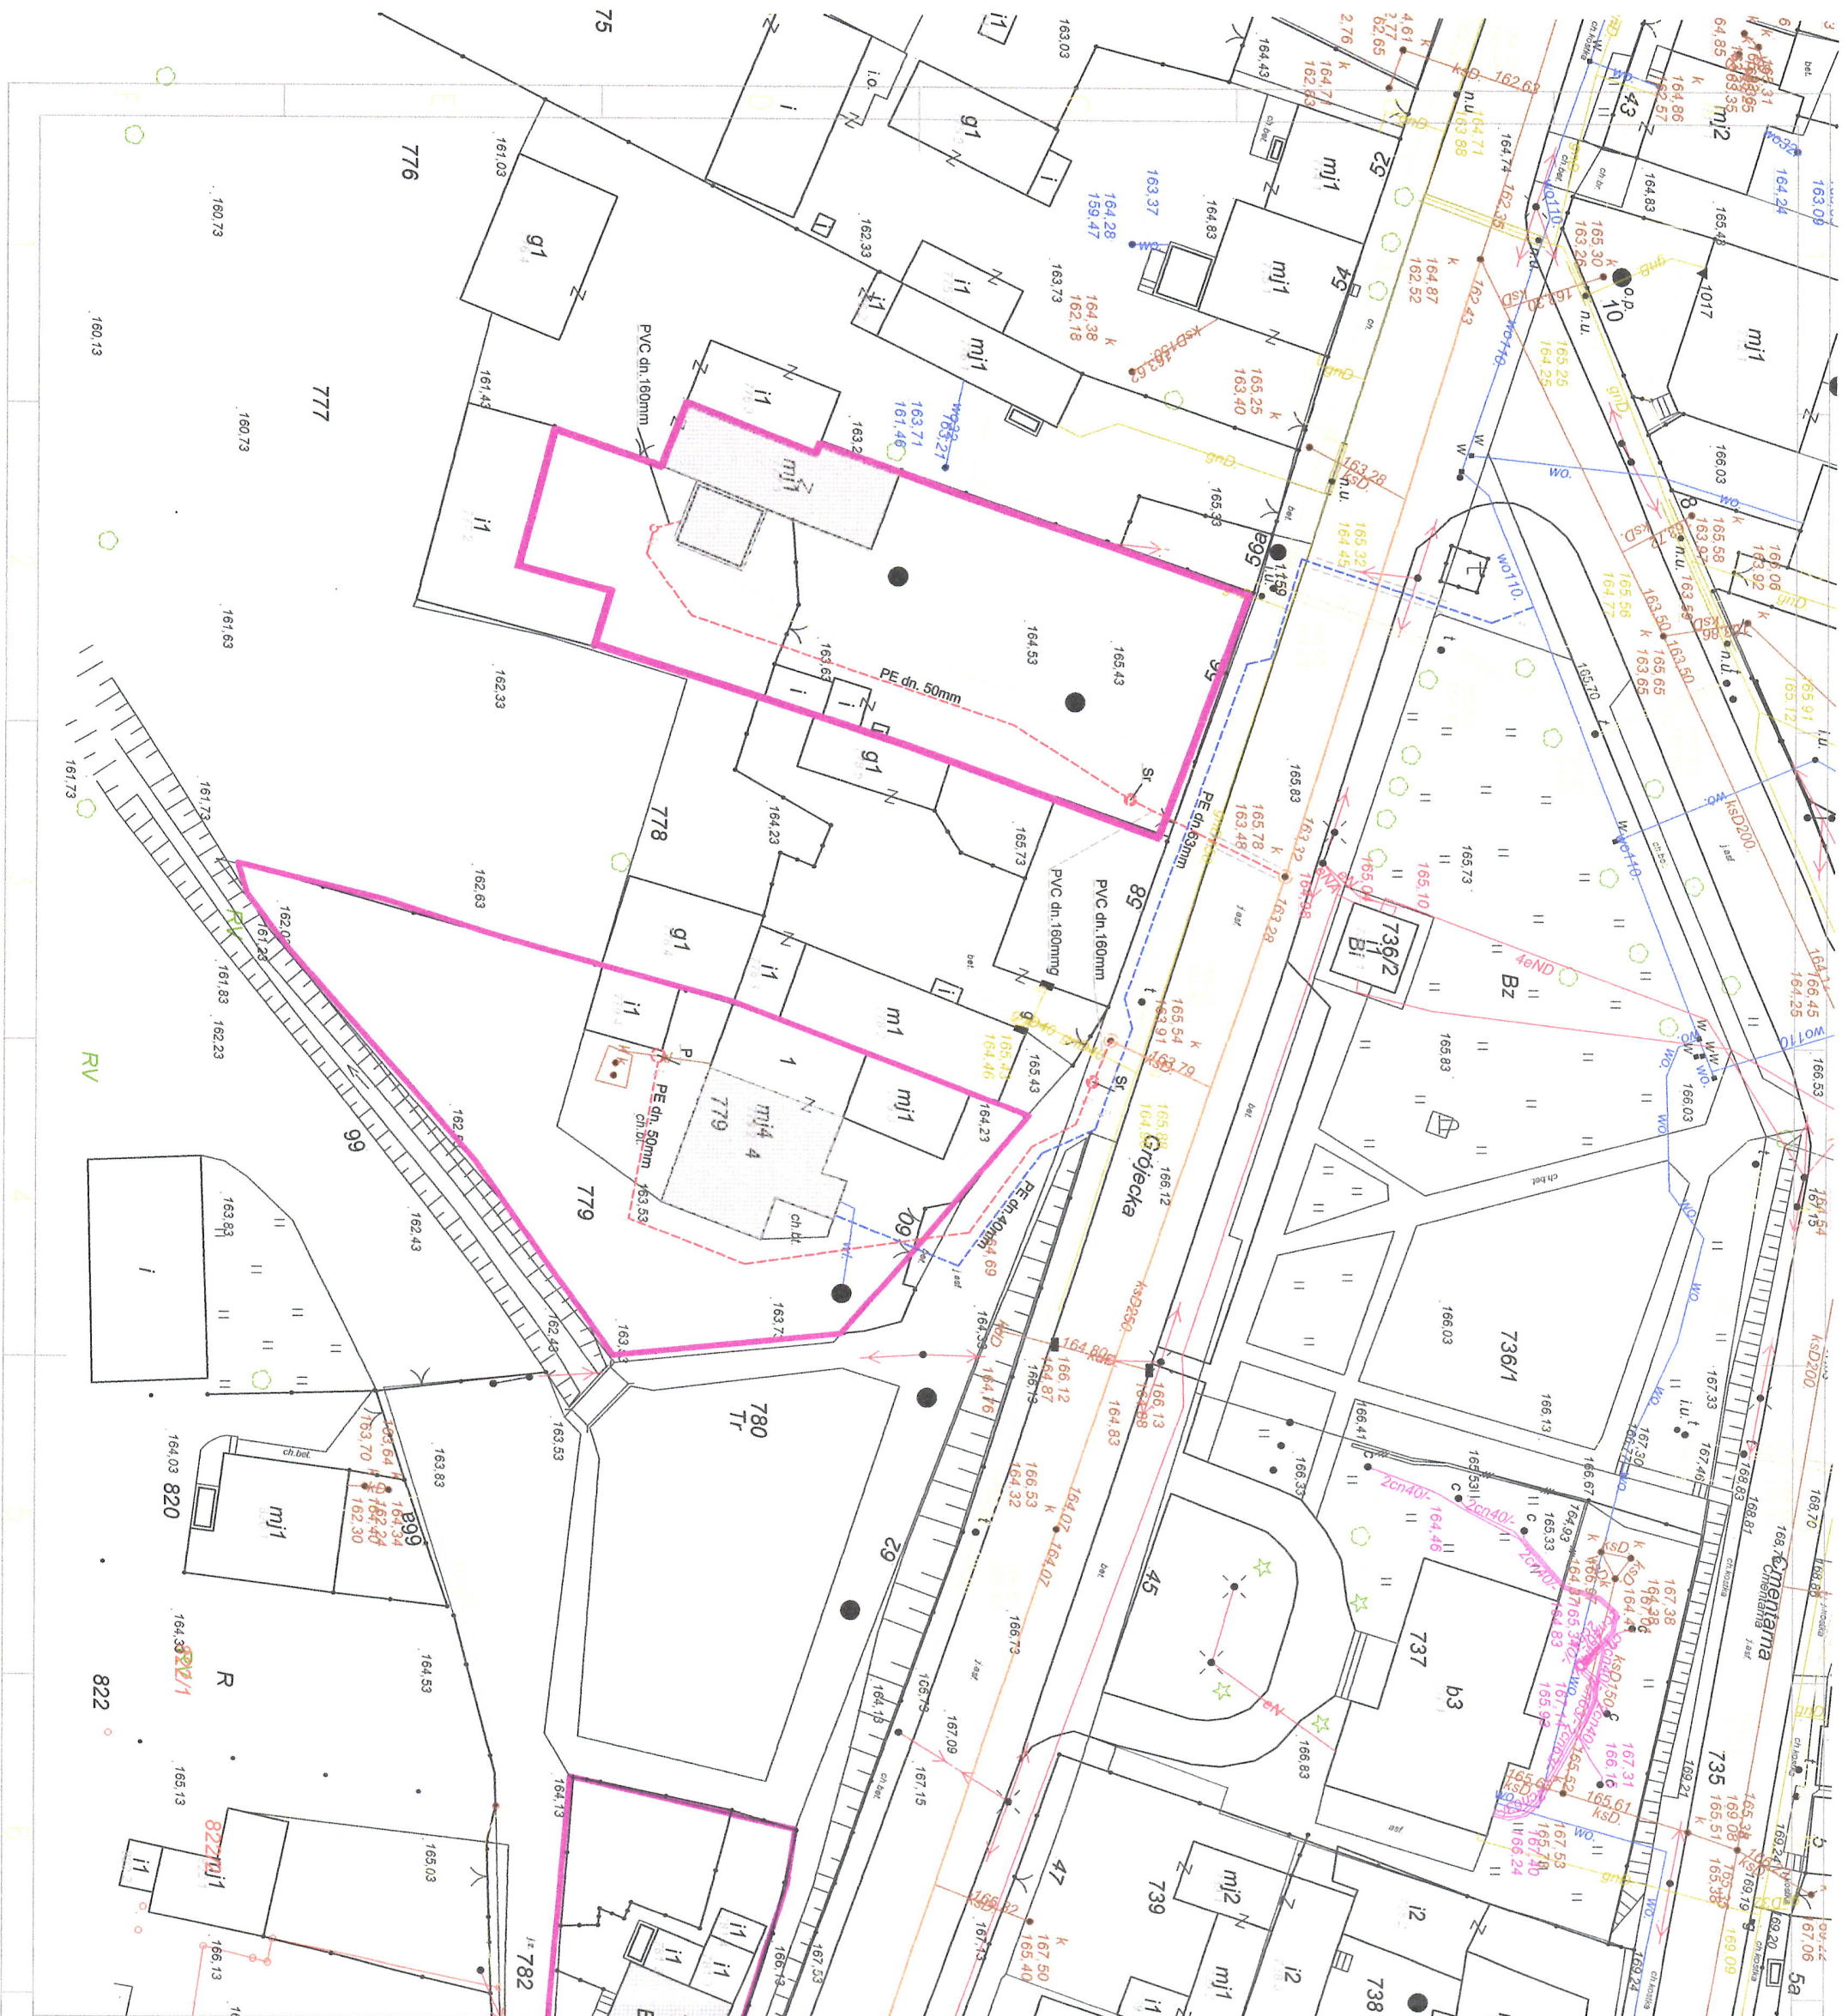


Inwestor Zakład Gospodarki Komunalnej i Mieszkaniowej Gminy Mszczonów ul. Spółdzielcza 105, 96-320 Mszczonów		Nazwa Rysunku PROJEKT ZAGOSPODAROWANIA TERENU	
Branża SANITARNA		Stadium PROJEKT	
Treść Opracowania BUDOWA PRZYŁĄCZY KANALIZACYJNYCH I WODOCIĄGOWYCH do dz nr 779, 777 w m. Mszczonów			
Projektant mgr inż. ŁUKASZ GADOMSKI upr. nr MAZ/0229/POOS/11	Podpis 	Podpis 	
Opracował inż. KATARZYNA BIENIAS-GADOMSKA	tel. 696 069 806	Data 22.09.2016	
		Skala 1:500	Nr rys. 3

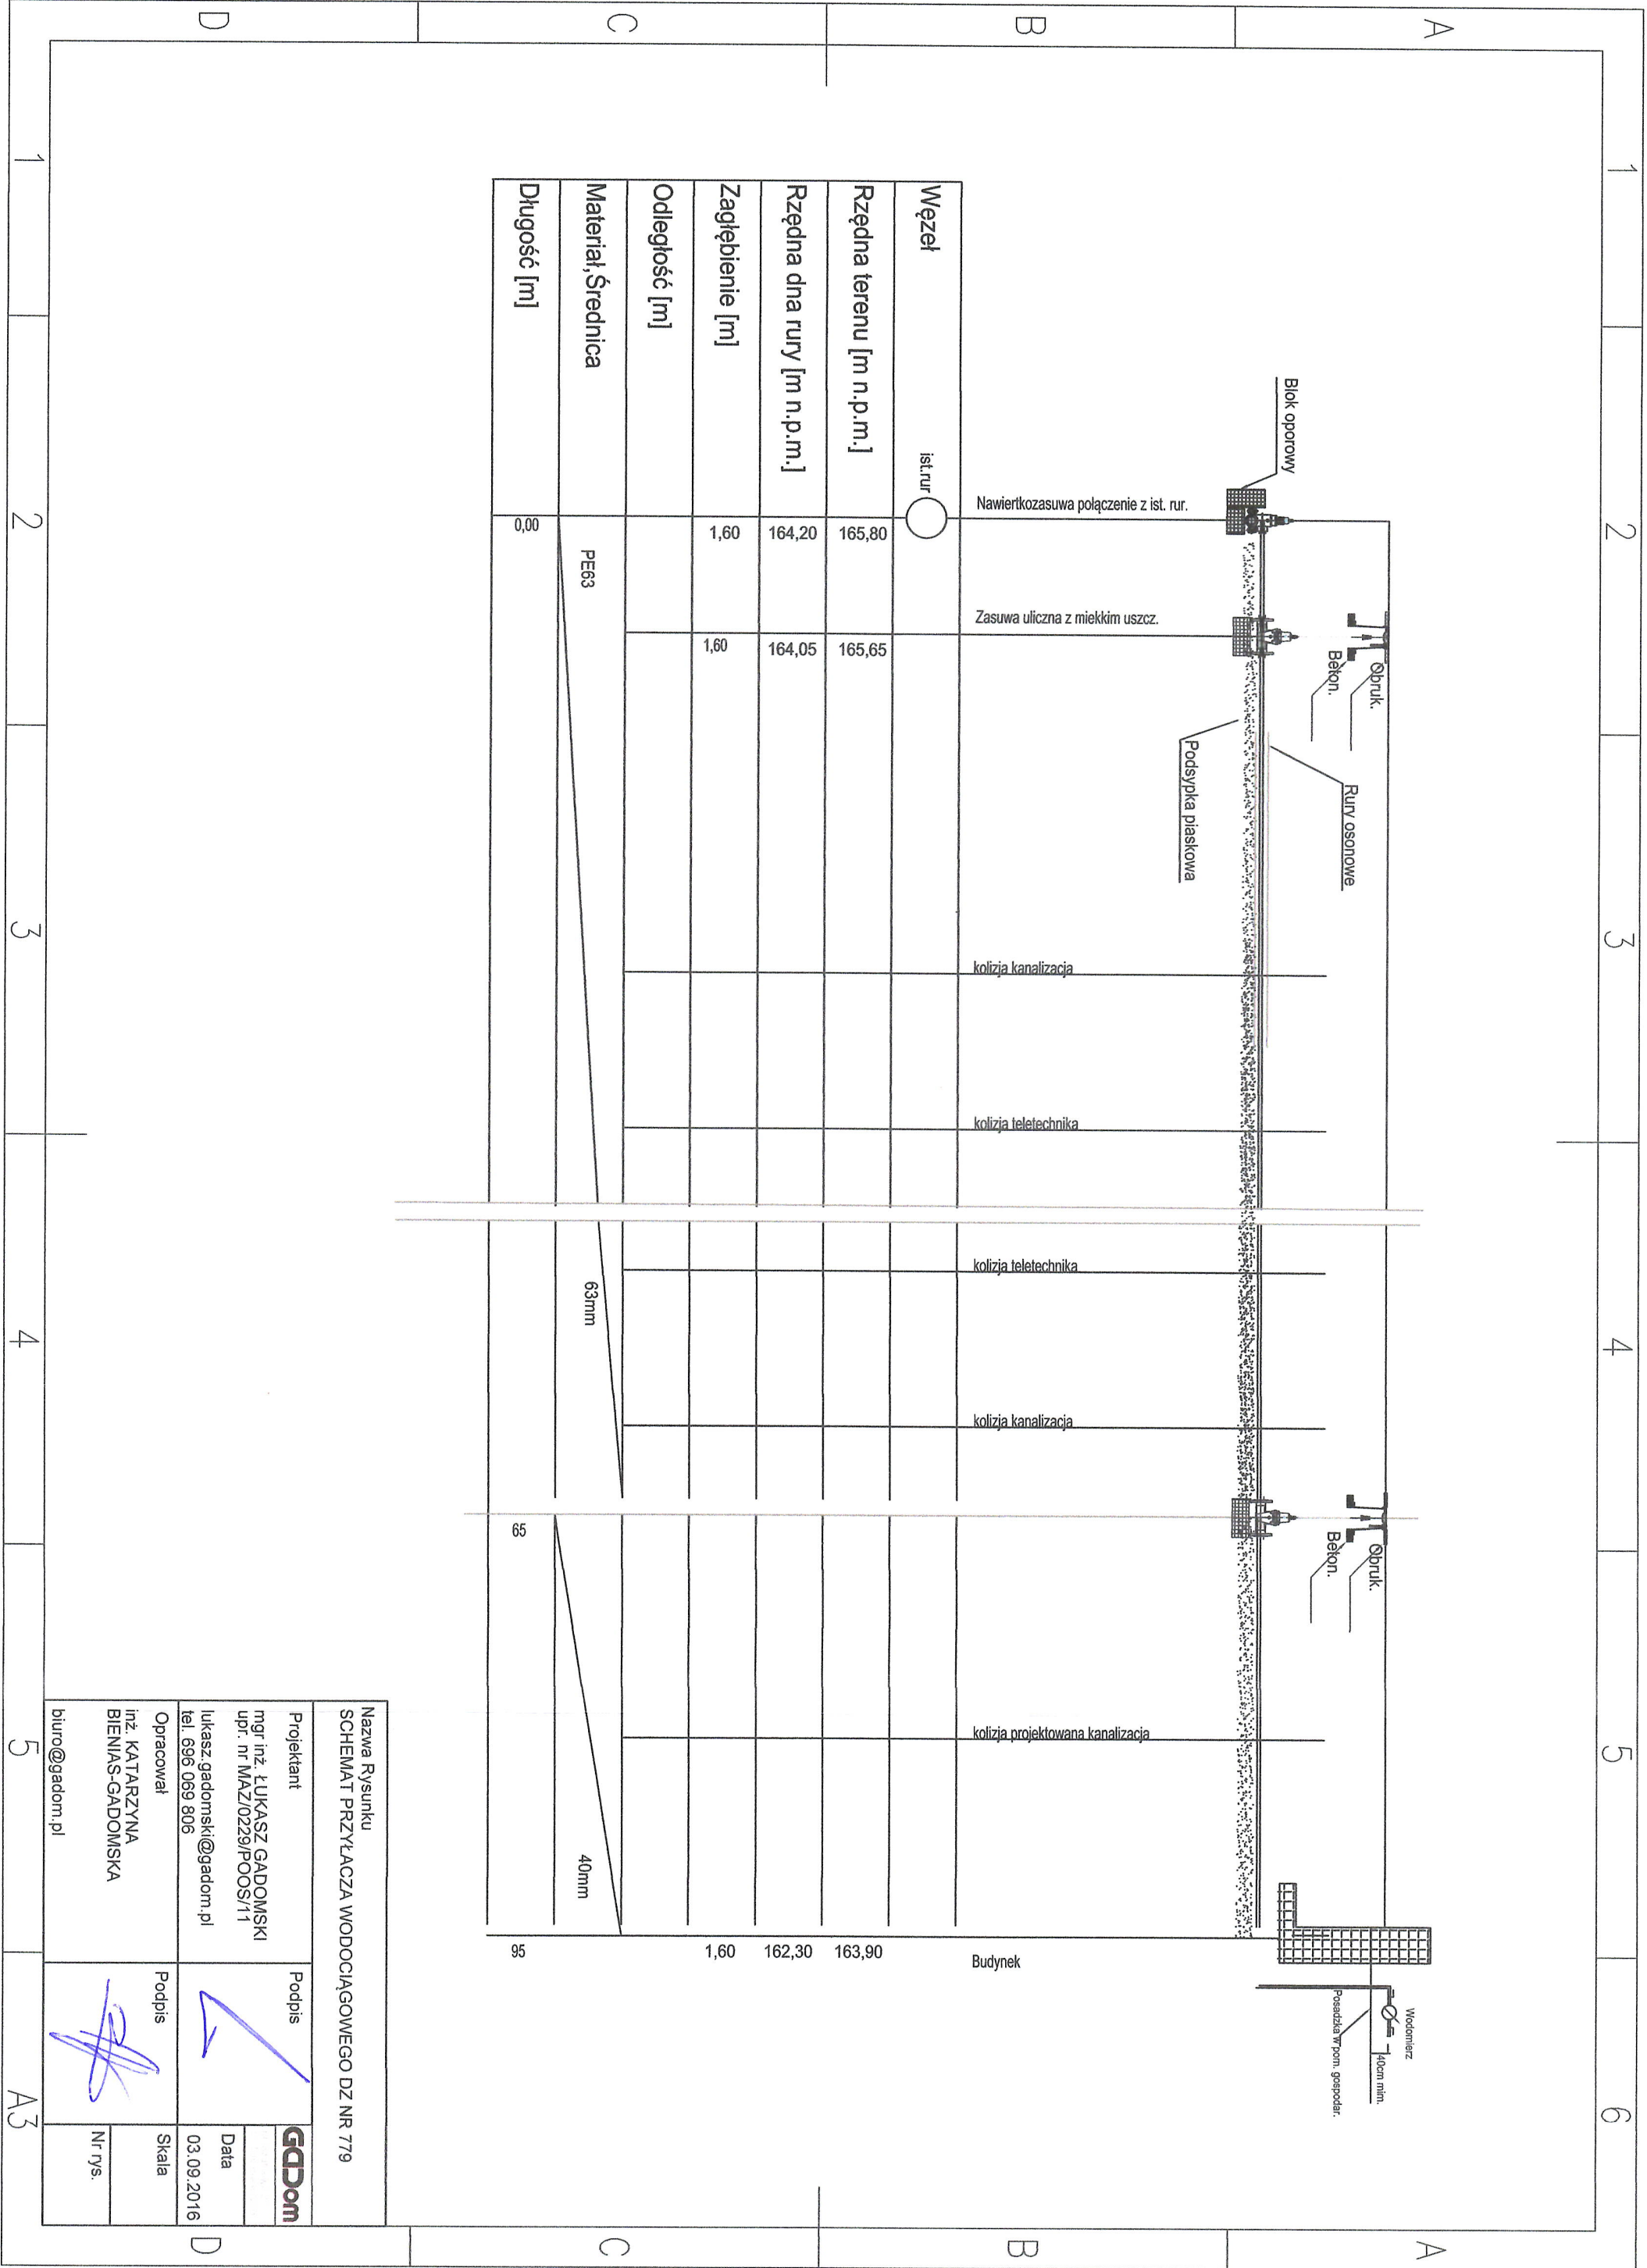




RZĘDNA TERENU ISTN.	165.50		
RZĘDNA DNA KANAŁU	164.00		165.60
ZAGŁĘBIENIE DNA KANAŁU	1.50		1.66
SPADKI, DŁUGOŚCI		1,5 ‰	4m
ŚREDNICA, MATERIAŁ		Ø160mm PVC	
ODCINKI			
ODLEGŁOŚCI	0		4
HEKTOMETRY	0		

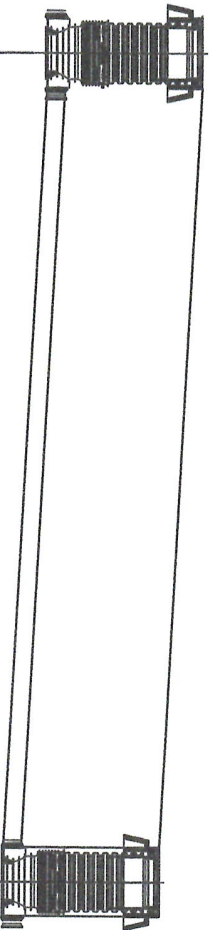

Treść
Opracowania
PROFIL ODGAŁĘZIENIA Sr-Sist dz, nr 779

Projektant	Podpis	GCDom	
mgr inż. ŁUKASZ GADOMSKI upr. nr MAZ/0229/POOS/11		Data	03.09.2016
lukasz.gadomski@gadom.pl tel. 696 069 806		Skala	
Opracował	Podpis	Nr rys.	
inż. KATARZYNA BIENIAS-GADOMSKA			
biuro@gadom.pl			

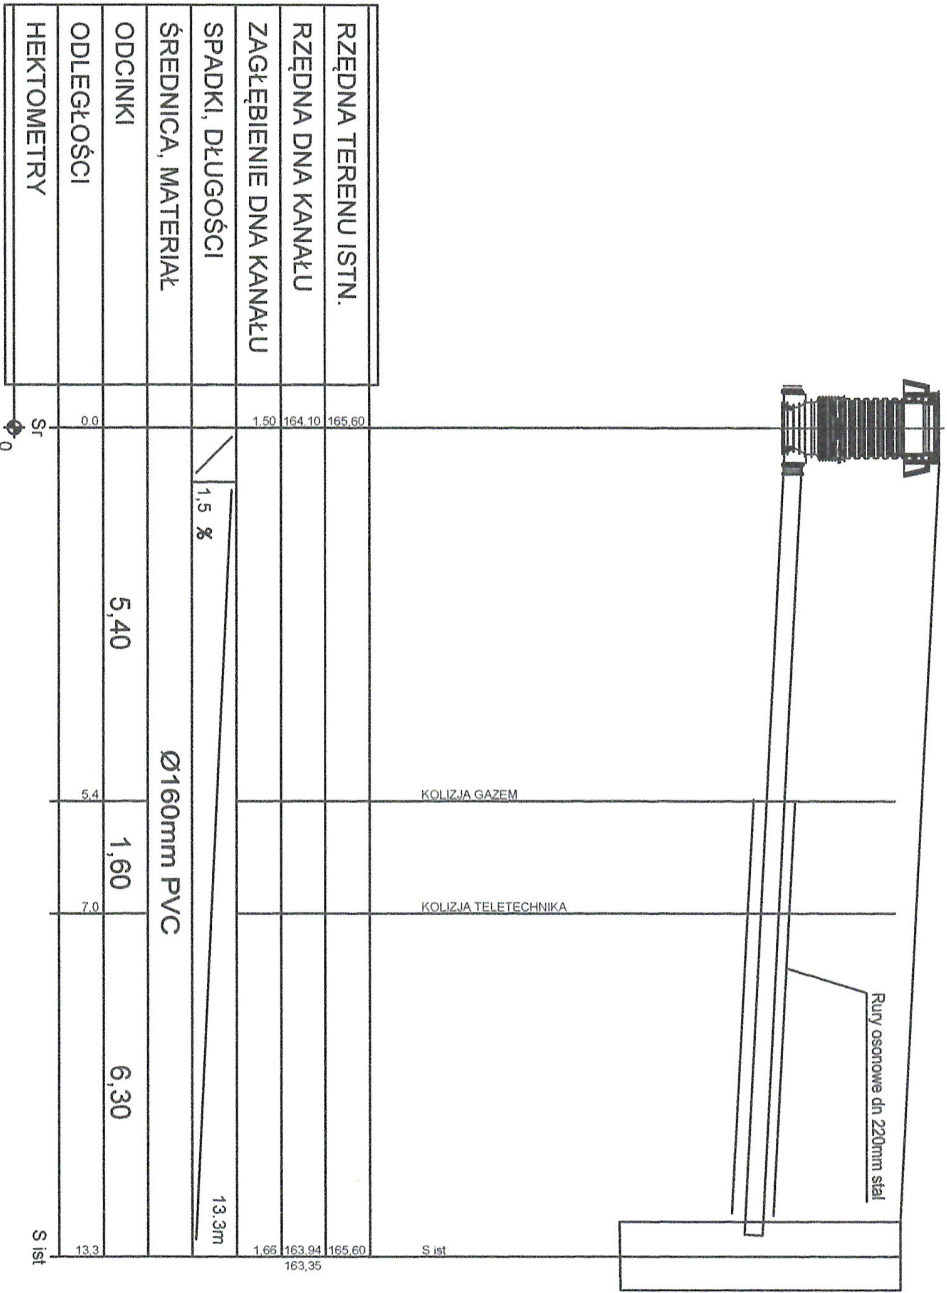

Treść
Opracowania
PROFIL ODGAŁĘZIENIA SR- Sist DZ NR 777

Projektant	Podpis	GCDom	
mgr inż. ŁUKASZ GADOMSKI upr. nr MAZ/0229/POOS/11		Data	03.09.2016
lukasz.gadomski@gadom.pl tel. 696 069 806		Skala	
Opracował	Podpis	Nr rys.	
inż. KATARZYNA BIENIAS-GADOMSKA			
biuro@gadom.pl			